

Judetul: Prahova

Unitatea administrativ teritoriala: BREAZA

Adresa: Oras Breaza, cartier Breaza de Sus, Str. Grivitei nr. 9 bis, Jud. Prahova

Proprietari: Orasul Breaza - domeniul privat-Nr. cad 21197 S=983mp

Suprafata masurata a zonei de studiu str. Grivitei domeniul public= 1750,00mp

Suprafata masurata a zonei de studiu str. Fragilor la vest domeniul public= 143,00mp

Suprafata totala masurata a zonei de studiu = 2997mp

PLAN DE SITUATIE



SCARA 1:500



410750
451400

HAJA INDUSTRIALA
H coama: 20m

410750
451400

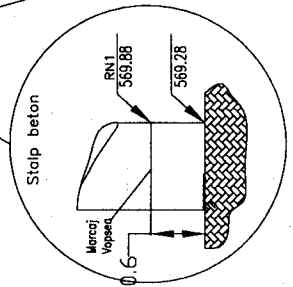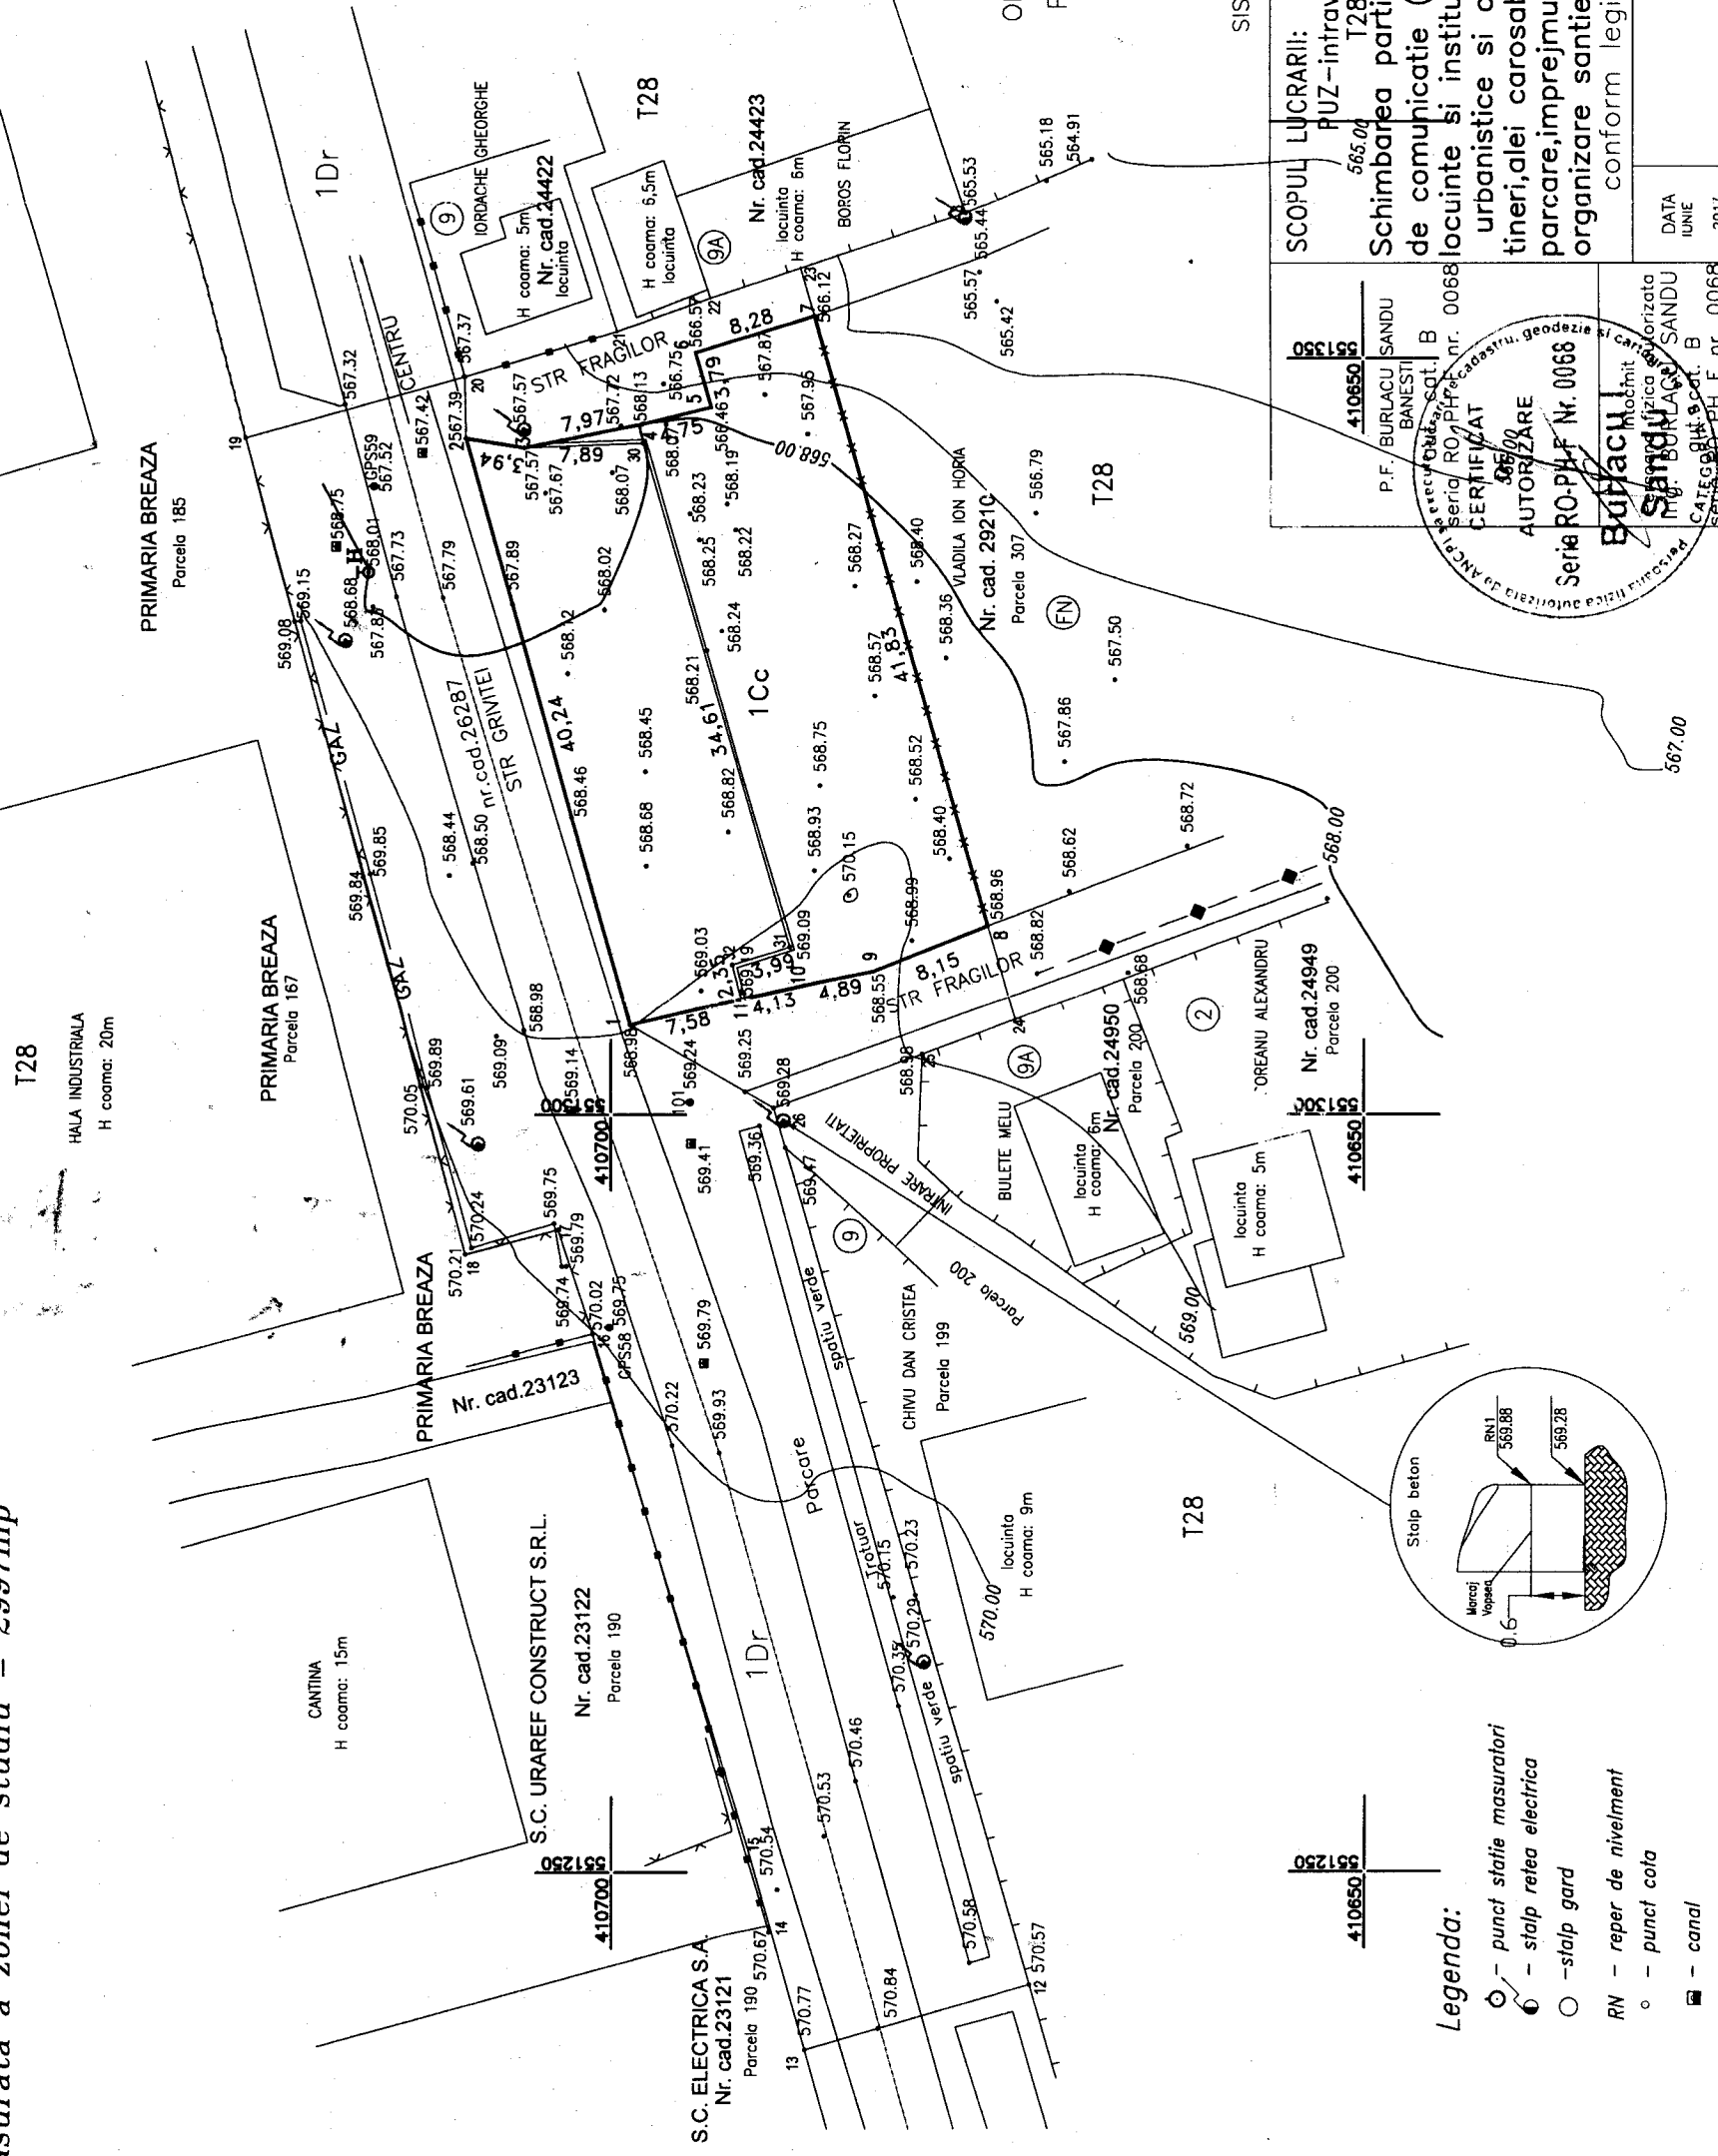

- Legenda:
- - punct statie masuratori
 - - stalp retea electrica
 - - stalp gard
 - RN - reper de nivelment
 - - punct cota
 - - canal

410650
451250

OFICIUL DE CADASTRU SI
PUBLICITATE IMOBILIARA
PRAHOVA
RECEPTIONAT

SISTEM DE PROIECTIE STEREOGRAFIC 1970

SCOPUL LUCRARIILOR:
PUZ-intravilan Breaza, Str. Grivitei nr. 9Bis,
T28.pCc206
Schimbarea partiala destinatie teren din zona cai
de comunicatie (S=429.72mp) in zona mixta
locuinte si institutii, servicii, modificarea reglementari
urbanistice si construire bloc de locuinte pentru
tinere, alei carosabile si pietonale, amenajare spatii
parcare, imprejurire, bransamente utilitati si
organizare santier
conform legii 50/2001 republicata in 2004

P.F. BURLACU SANDU
BANESTI
Seria RO-PH F. nr. 0068
CERTIFICAT
AUTORIZARE
Seria RO-PH F. Nr. 0068
Burlacu
Inchisura fizica autorizata
M. Burlacu
SANDU
CATEGORIA PH F. nr. 0068

DATA
LUNIE
2017

BENEFICIAR:
ORAS BREAZA