

ROMÂNIA
JUDEȚUL PRAHOVA
CONSILIUL LOCAL BREAZA

HOTĂRÂRE

privind aprobarea constituirii cu titlu gratuit a unui drept de uz și servitute în favoarea SNTGN „Transgaz” SA Mediaș asupra unui teren proprietate privată a orașului Breaza

Având în vedere expunerea de motive nr. 19849/14.12.2017, formulată de dl. Richea Gheorghe, Primarul orașului Breaza;

Ținând seama de:

- raportul de specialitate nr. 19850/14.12.2017, întocmit de dna Dabija Petruța, referent Compartiment agricol și cadastru;
- raportul de specialitate nr.19851/14.12.2017 întocmit de dl. Țaga Dumitru, consilier în cadrul Compartimentului UAT;
- raportul de specialitate nr. 19852/14.12.2017 întocmit de dna Tudor Ruxandra, consilier juridic;
- raportul Comisiei pentru prognoză...buget finanțe...comerț și servicii din cadrul Consiliului Local al orașului Breaza;
- avizul juridic nr. 19853/14.12.2017 al secretarului orașului Breaza;

În conformitate cu prevederile:

- art. 755-772 din noul Cod Civil;
- art. 109 lit. a și b, art. 110, art. 111 alin. (1) și (2) lit. a, și lit. b, art.112 și art. 113 alin. (1) din Legea 123/2012 a energiei electrice și a gazelor naturale, cu modificările și completările ulterioare;
- art. 36 alin. 2 lit. c, alin. (6) lit. a, pct. 14 raportat la alin. (2) lit.. d din Legea 215/2001 privind administrația publică locală, republicată, modificată și completată

În temeiul art.115 alin. (1) lit. “b” coroborat cu art.45 alin. (3) din Legea 215/2001 privind administrația publică locală, republicată, modificată și completată;

Consiliul Local al orașului Breaza adoptă prezenta hotărâre:

Art.1.(1)Aprobă constituirea cu titlu gratuit a unui drept de uz și servitute în favoarea SNTGN „Transgaz” SA Mediaș asupra unei suprafețe de 384 mp din terenul în suprafață totală de 3,8 ha, situat în Breaza, pct. Zănoaga, Valea Târsei, cu număr cadastral 25930, proprietate privată a orașului Breaza.

(2) Suprafața de teren este identificată în Planul de amplasament, anexa la prezenta.

Art.2.(1)Dreptul de uz și servitute se constituie în vederea executării proiectului tehnic „Refacere Priză Anodică pentru SPC Valea Târsei” pe perioada de 6 luni.

(2) Concesionarul terenului, PF Radu Gheorghe, va permite realizarea acestor lucrări, iar în cazul în care se constată că societatea a cauzat anumite prejudicii concesionarului, acesta să fie despăgubit corespunzător de către SNTGN Transgaz SA Mediaș

Art.3.Se împuternicește Primarul orașului Breaza să semneze contractul de constituire a unor drepturi de uz și servitute în favoarea SNTGN Transgaz SA Mediaș, în conformitate cu prevederile prezentei hotărâri.

Art.4. Prezenta hotărâre va fi comunicată prin grija Serviciului Administrație Publică Locală: Prefecturii Prahova, Primarului orașului Breaza, Consilierului juridic, Serviciului Financiar-Contabil din cadrul Primăriei orașului Breaza, SNTGN Transgaz SA Mediaș și PF Radu Gheorghe.

Președinte de ședință,

Consilier local,

Duțoiu Tonioara



Contrasemnează,

P. Secretar oraș,


C.j.Goran Maria-Cătălina

Breaza, 18 decembrie 2017
Nr.190

la regulamentul
PLAN DE AMPLASAMENT SI DELIMITARE AL IMOBILULUI
 (Extravilan)
 SCARA 1:2000

Anexa la KCL 190/18.12.2013

Nr. cadastral	Suprafata masurata	Adresa imobilului
25930	38000mp	Tarla 9, Parcela Ps852
Carte Funciara nr.	UAT:	Braza, Prahova
		Pct. Zanoaga, Cart. Valea Tarsei

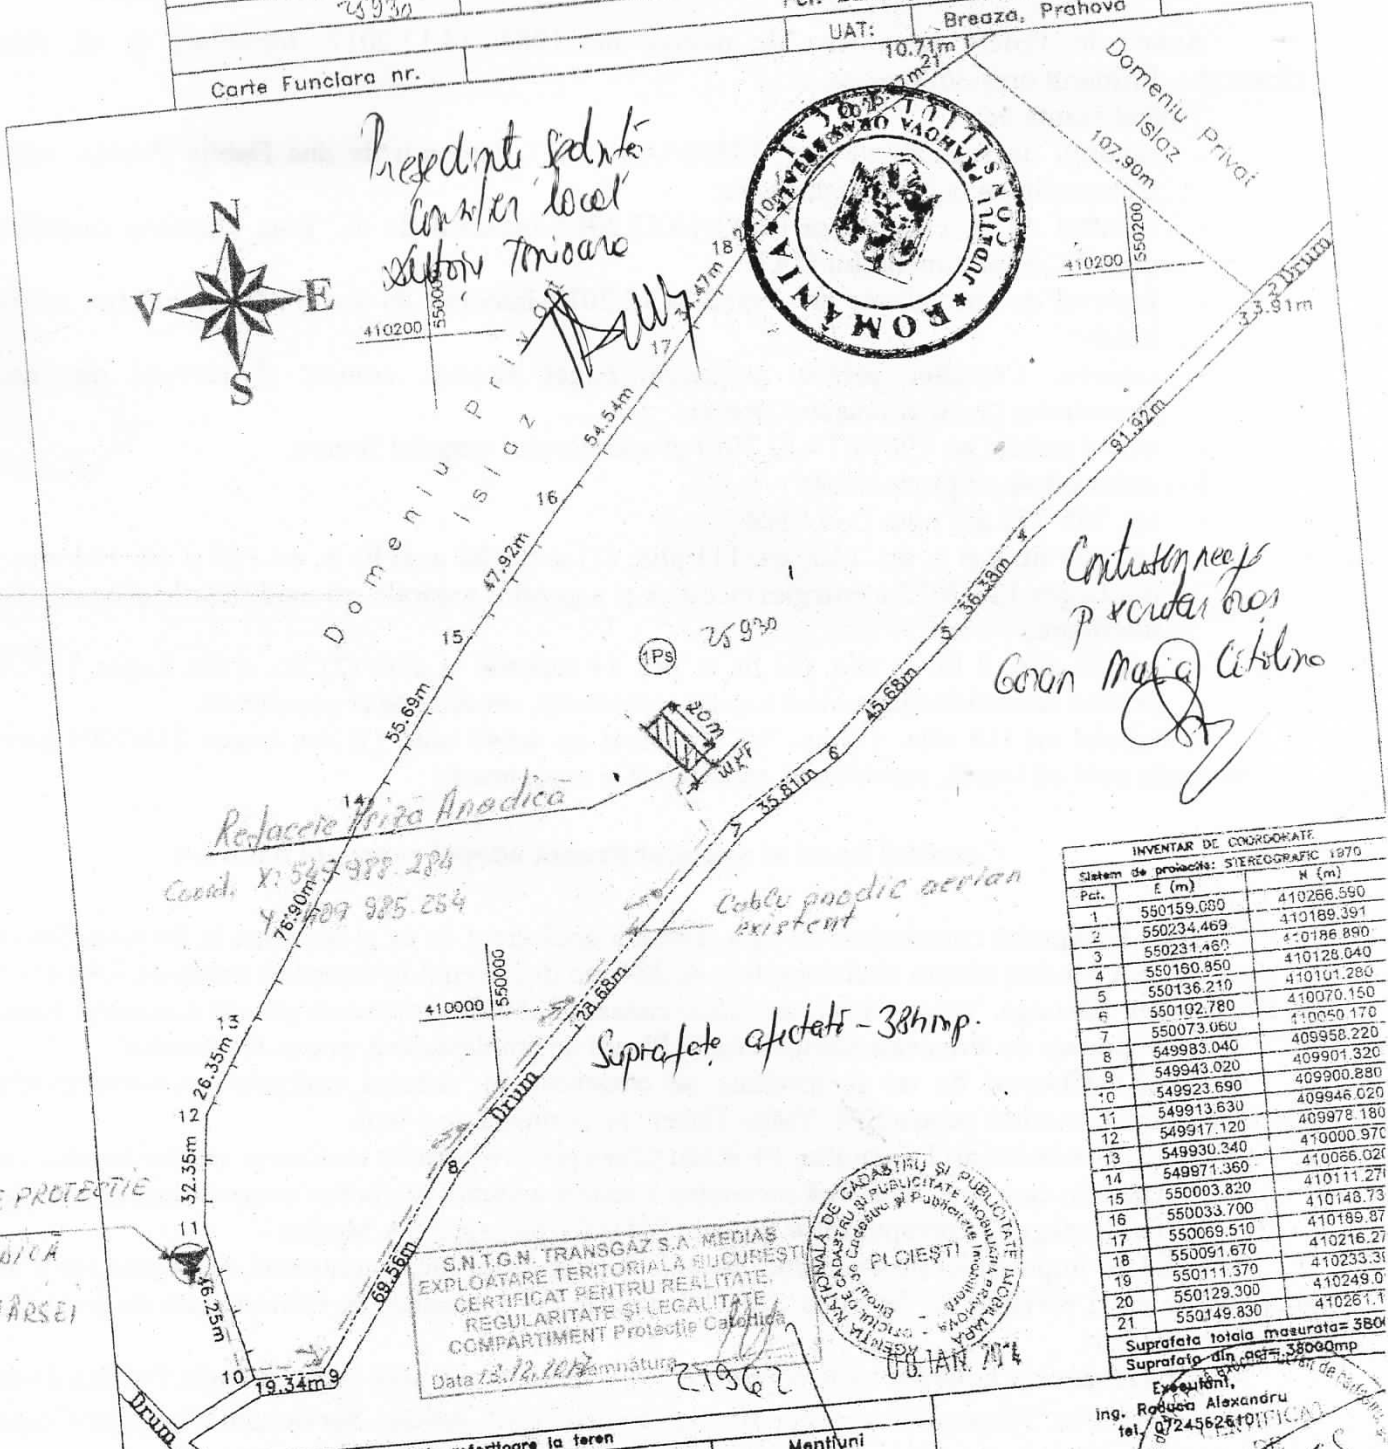

*Prevedinte fidele
 conform local
 situatiilor*

*Concluzii neces
 p. v. declar. de
 teren Maria Cebanu*

INVENTAR DE COORDONATE
 Sistem de proiectie: STEREOGRAFIC 1970

Pct.	E (m)	N (m)
1	550159.080	410266.590
2	550234.469	410189.391
3	550231.469	410186.890
4	550160.850	410128.040
5	550136.210	410101.280
6	550192.780	410070.150
7	550073.060	410050.170
8	549983.040	409958.220
9	549943.020	409901.320
10	549923.690	409900.880
11	549913.630	409946.020
12	549917.120	409978.180
13	549930.340	410000.970
14	549971.360	410068.020
15	550003.820	410111.270
16	550033.700	410148.730
17	550069.510	410189.870
18	550091.670	410216.270
19	550111.370	410233.310
20	550129.300	410249.000
21	550149.830	410261.100

Suprafata totala masurata = 3800mp
 Suprafata din aer = 38000mp

S.N.T.G.N. TRANSGAZ S.A. MEDIAS
 EXPLOATARE TERITORIALA SI UCURISTE
 CERTIFICAT PENTRU REALITATE
 REGULARITATE SI LEGALITATE
 COMPARTIMENT Protectie Cantonală
 Data 13.12.2013
 Semnatura: [Signature]



A. Date referitoare la teren				Mentiiuni
Nr. parcela	Categoria de folosinta	Suprafata (mp)	Valoarea de impozitare (lei)	Teren imprejmuit partial
1	Ps	38000		
TOTAL		38000		
B. Date referitoare la constructii				Mentiiuni
Cod constructie	Suprafata construita la sol (mp)	Valoarea de impozitare (lei)		

Executanti,
 Ing. Rodica Alexandru
 tel. 0724562610
 Data: decembrie 2013
 Se confirma suprafata de constructii si
 introducerea imobilului in baza de date
 CATEGORIA []
 Parafa
 Semnatura si data
 Stampila BCPI