


S.C. "DORO-CRIN" SRL BREAZA CF 1318917		PRIMARIA ORAS BREAZA, ORAS BREAZA, JUDE PRAHOVA		NR. PROIECT 6
SEF PROIECT : ARH. VLAD DOROBANTU	SCARA 1:200	AMENAJARE PARC PRIMARIE SI PARC BRANCOVEANU		S.F. A8
PROIECTAT : ARH. VLAD DOROBANTU	DATA: FEBR. 2015	DETALIU ZONA D6		NR. PLANSA A8
DESEINAT : CARH. C. DOROBANTU				


PROIECTANT  
ING. ARH. V. G. DOROBANTU  
DIN ROMANIA  
6360  
Vlad-Gabriel  
DOROBANTU  
SINTEZA CU D. D. DE SEMINARIA



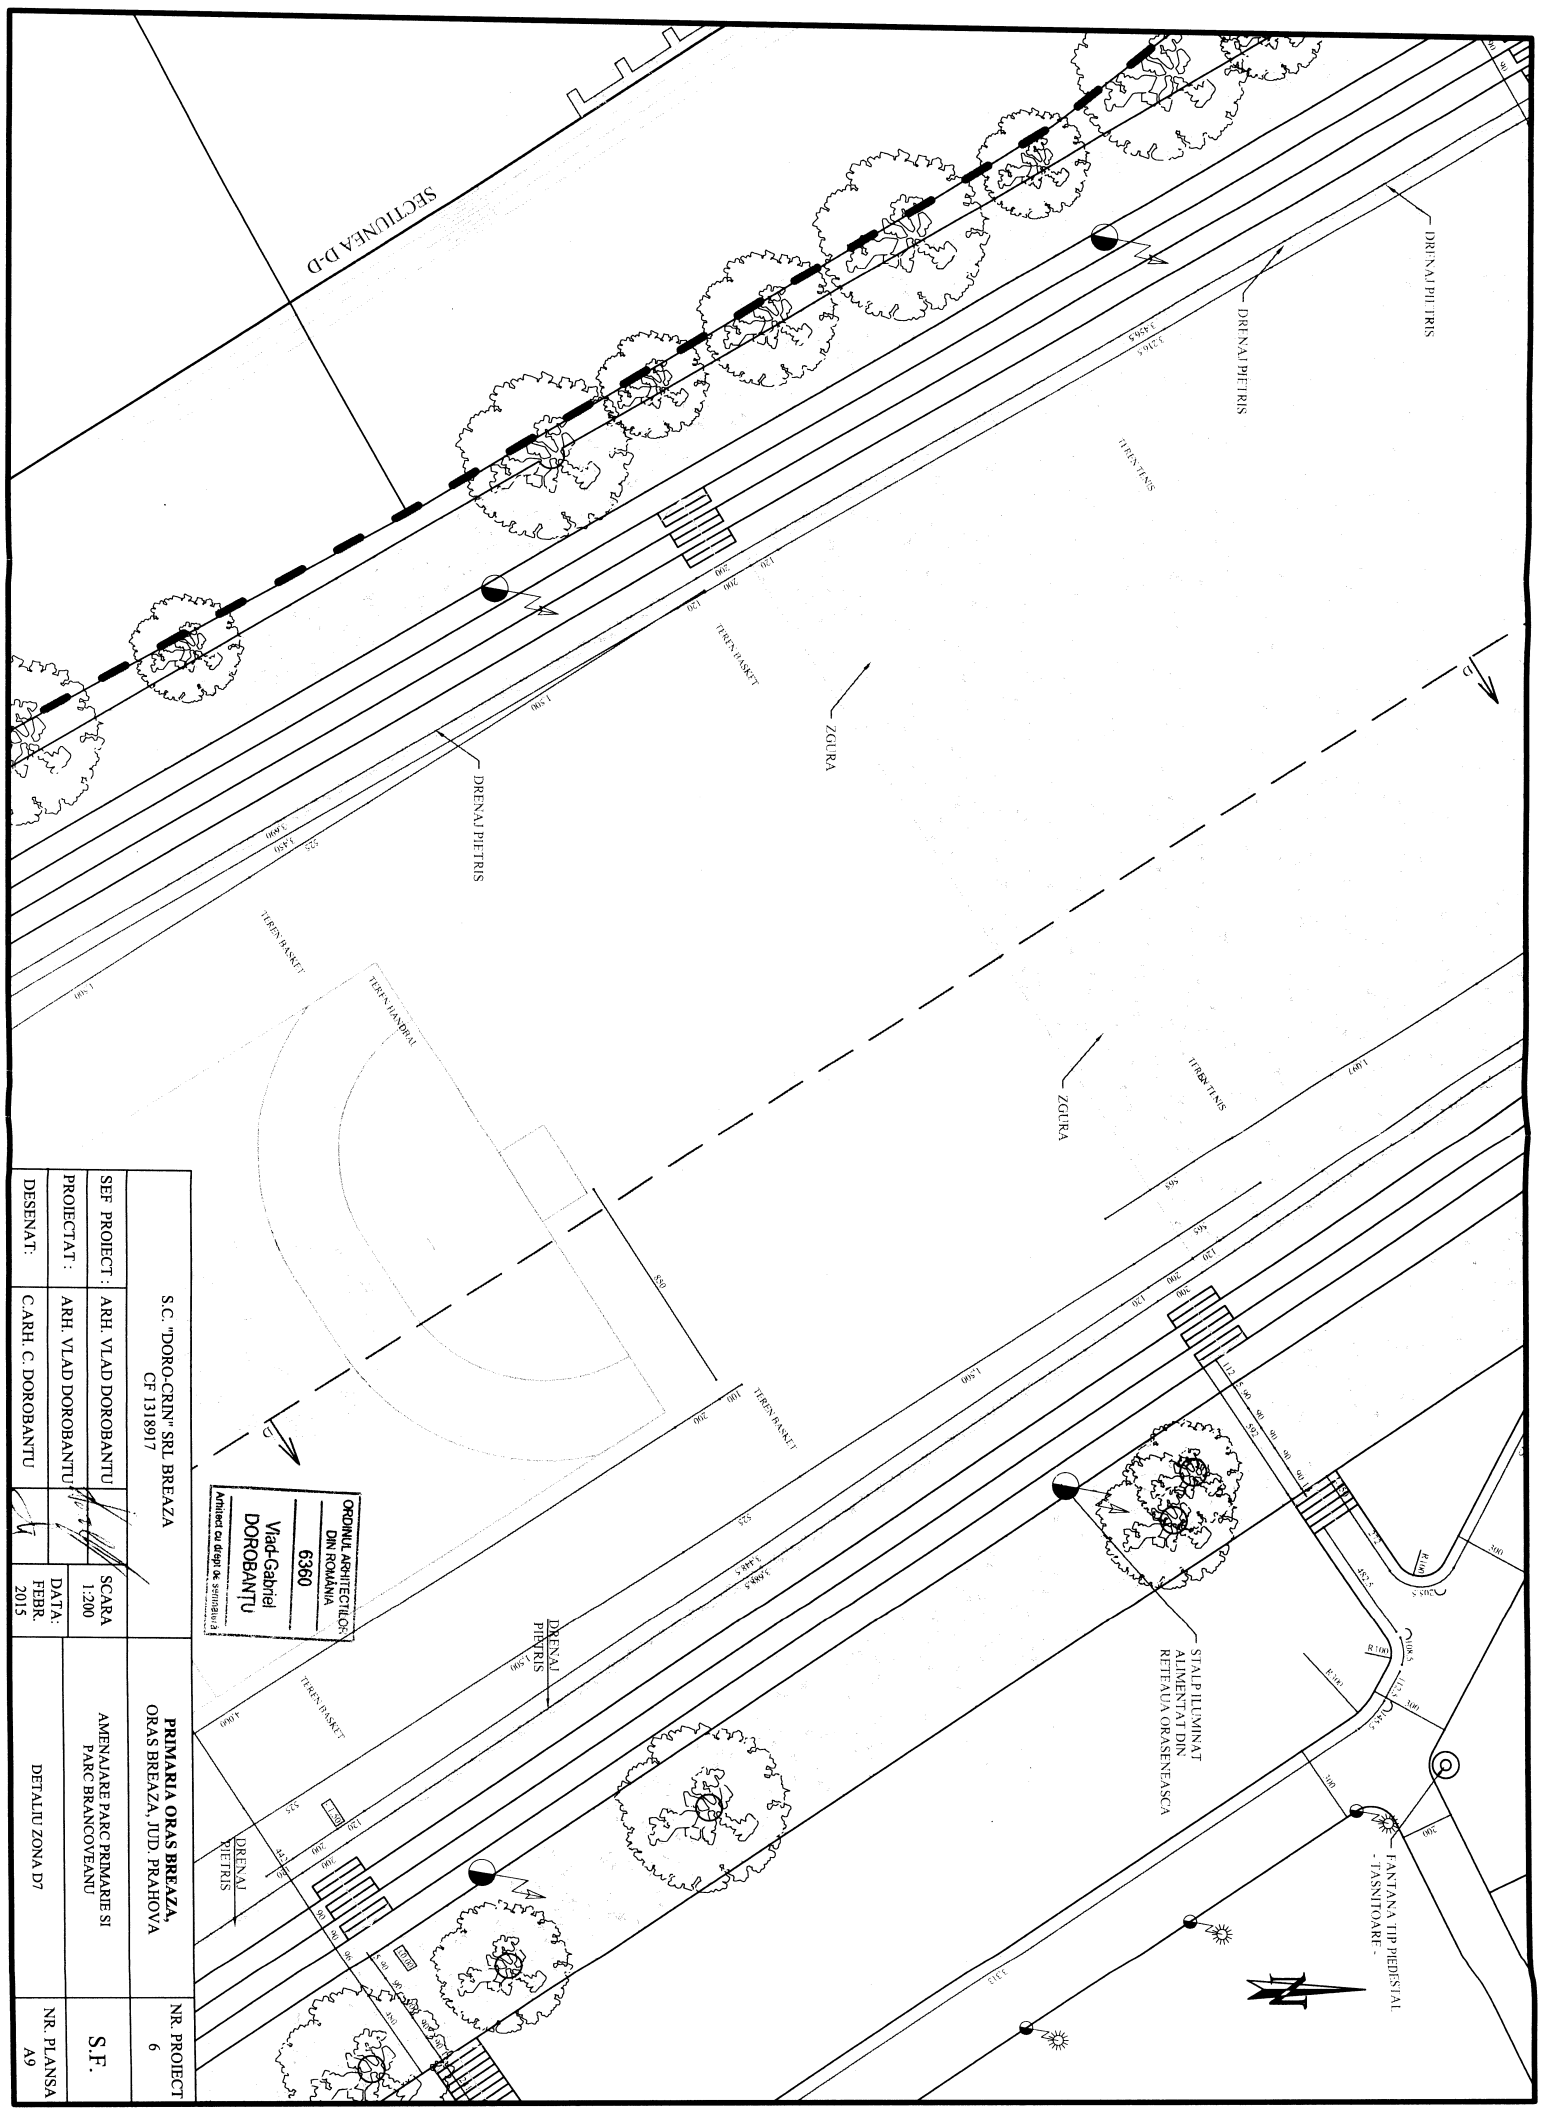

S.C. "DORO-CRIN" SRL BREAZA CF 1318917		PRIMĂRIA ORĂȘ BREAZA, ORĂȘ BREAZA, JUDEȚ PRAHOVA		NR. PROIECT 6
SEF PROIECT :	ARH. VLAD DOROBANTU	SCARA	AMENAJARE PARC PRIMARIE SI PARC BRANCOVEANU	S.F.
PROIECTAT :	ARH. VLAD DOROBANTU	1:200		
DESEINAT :	C.ARH. C. DOROBANTU	DATA FEBR. 2015	DETALIU ZONA D7	NR. PLANSA A9

ORDONUL ARHITECTILOR  
DIN ROMANIA  
6360  
Vlad-Gabriel  
DOROBANTU  
Anchetă cu drept de semnătură

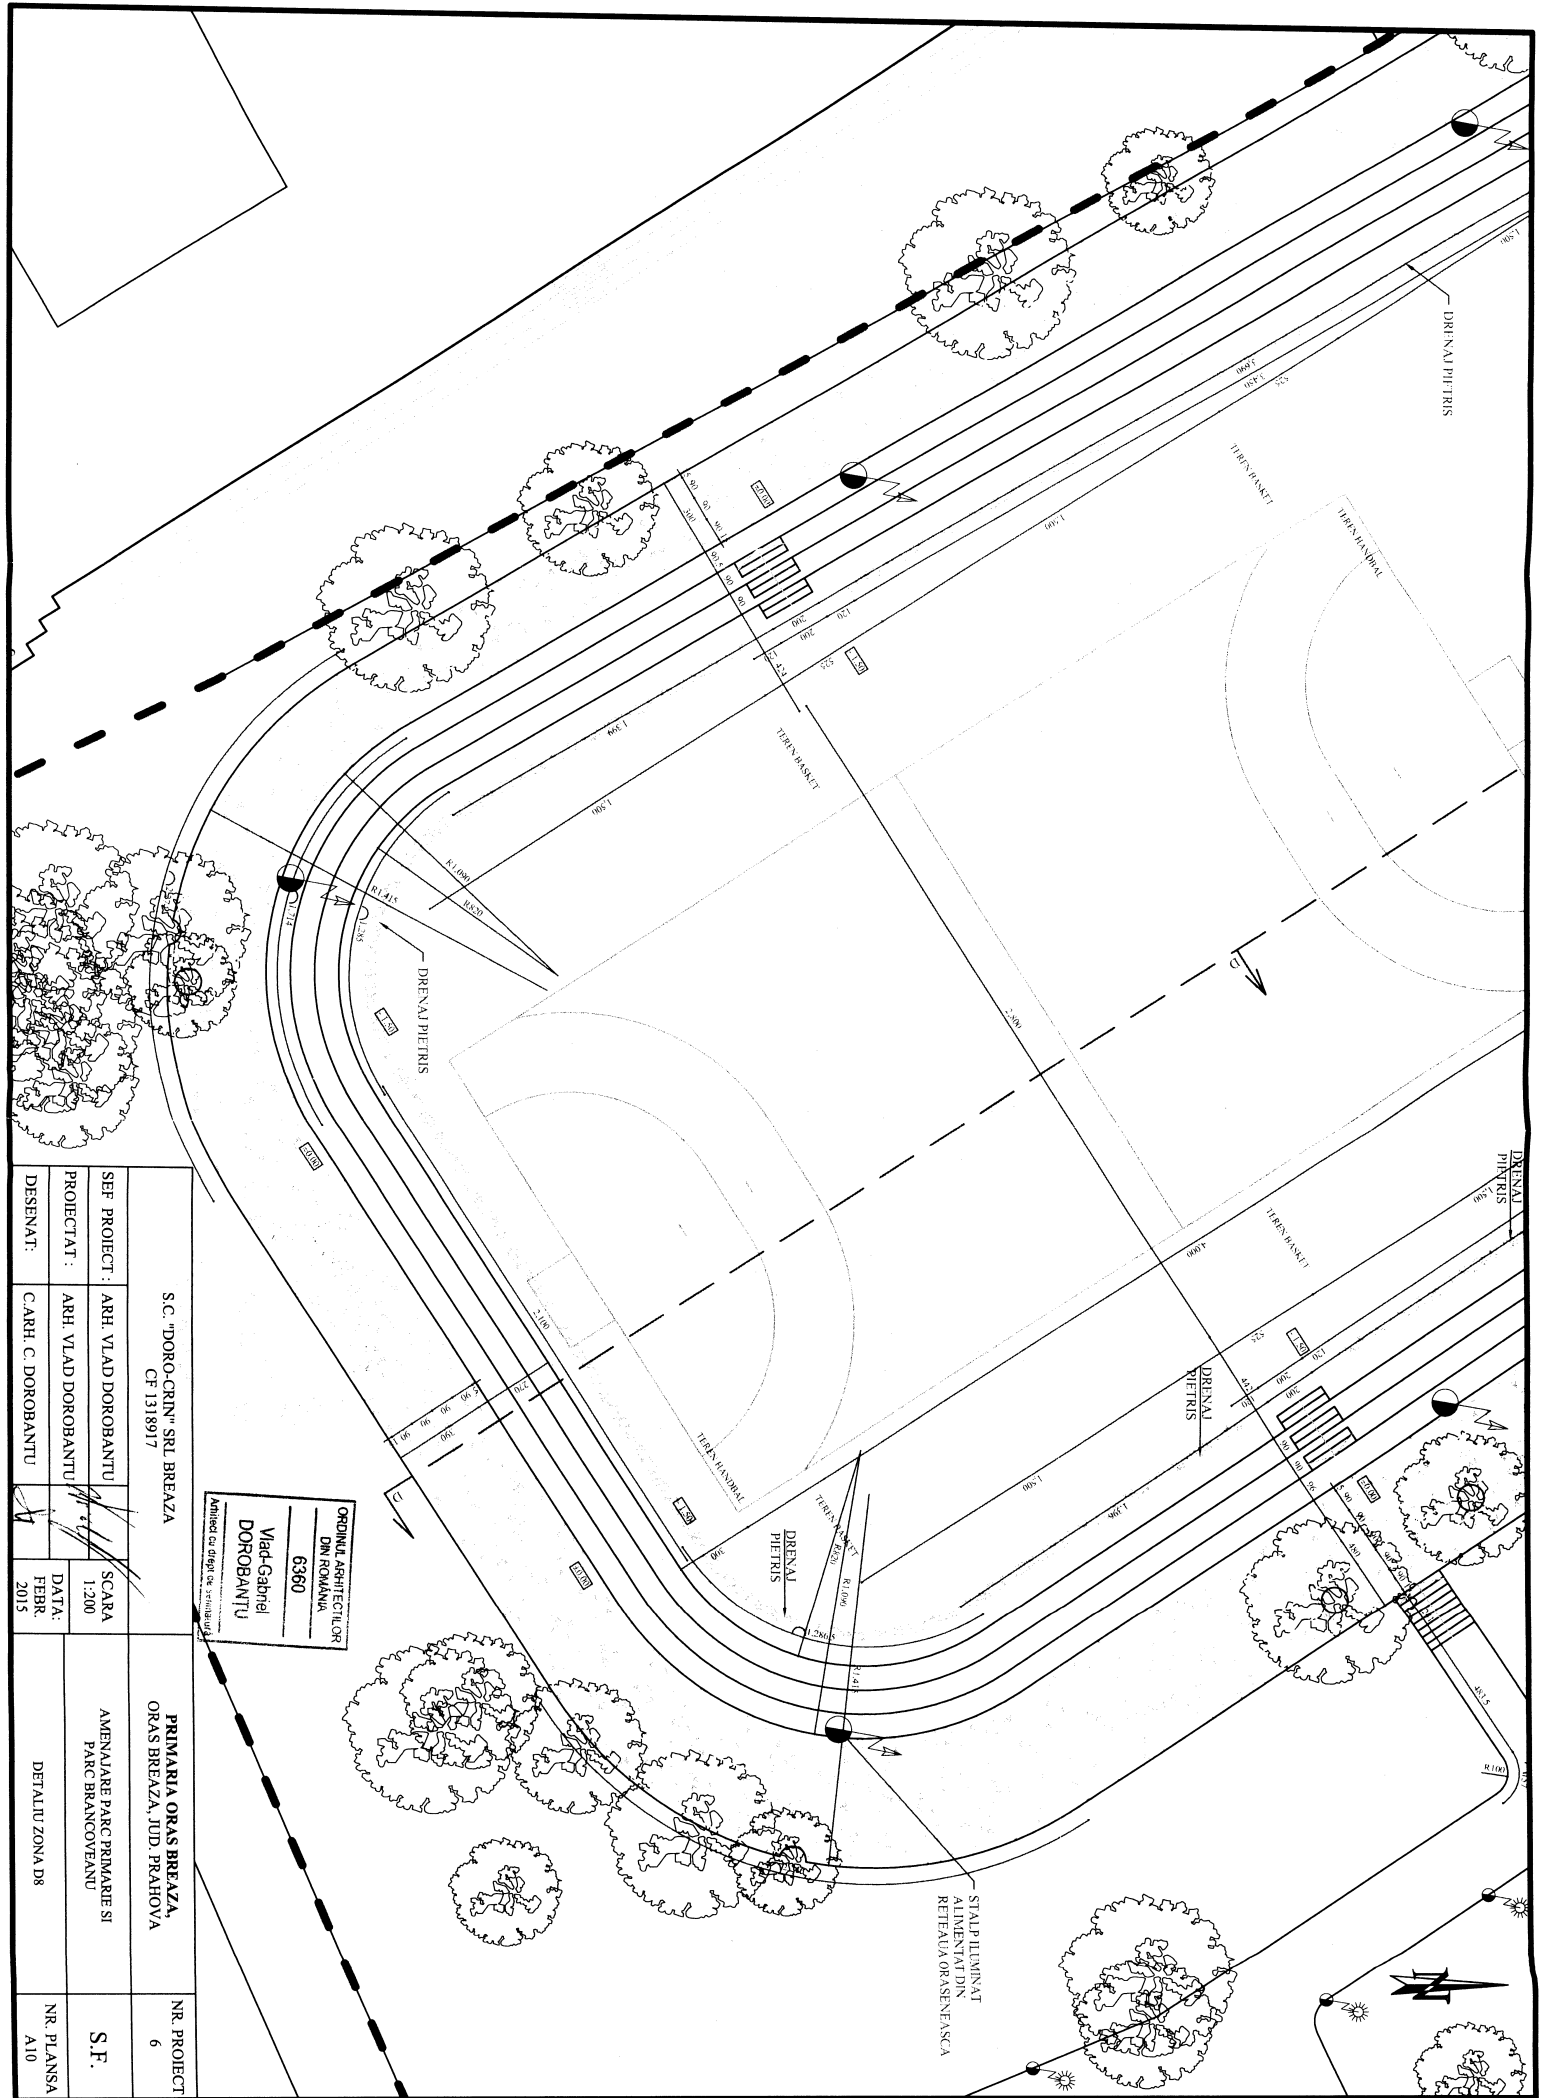

S.C. "DORO-CRIN" SRL BREAZA CF 1318917		PRIMARIA ORAS BREAZA, ORAS BREAZA, JUD. PRAHOVA		NR PROIECT 6
SEF PROIECT :	ARH. VLAD DOROBANTU	SCARA	AMENAJARE PARC PRIMARIE SI PARC BRANCOVEANU	S.F.
PROIECTAT :	ARH. VLAD DOROBANTU	1:200		
DESENAT :	CARH. C. DOROBANTU	DATA: FEBR. 2015	DETALIU ZONA D8	NR. PLANSA A10

ORDINUL ARHITECTILOR  
DIN ROMANIA  
6360  
Vlad-Gabriel  
DOROBANTU

Autentificat cu datele de verificare