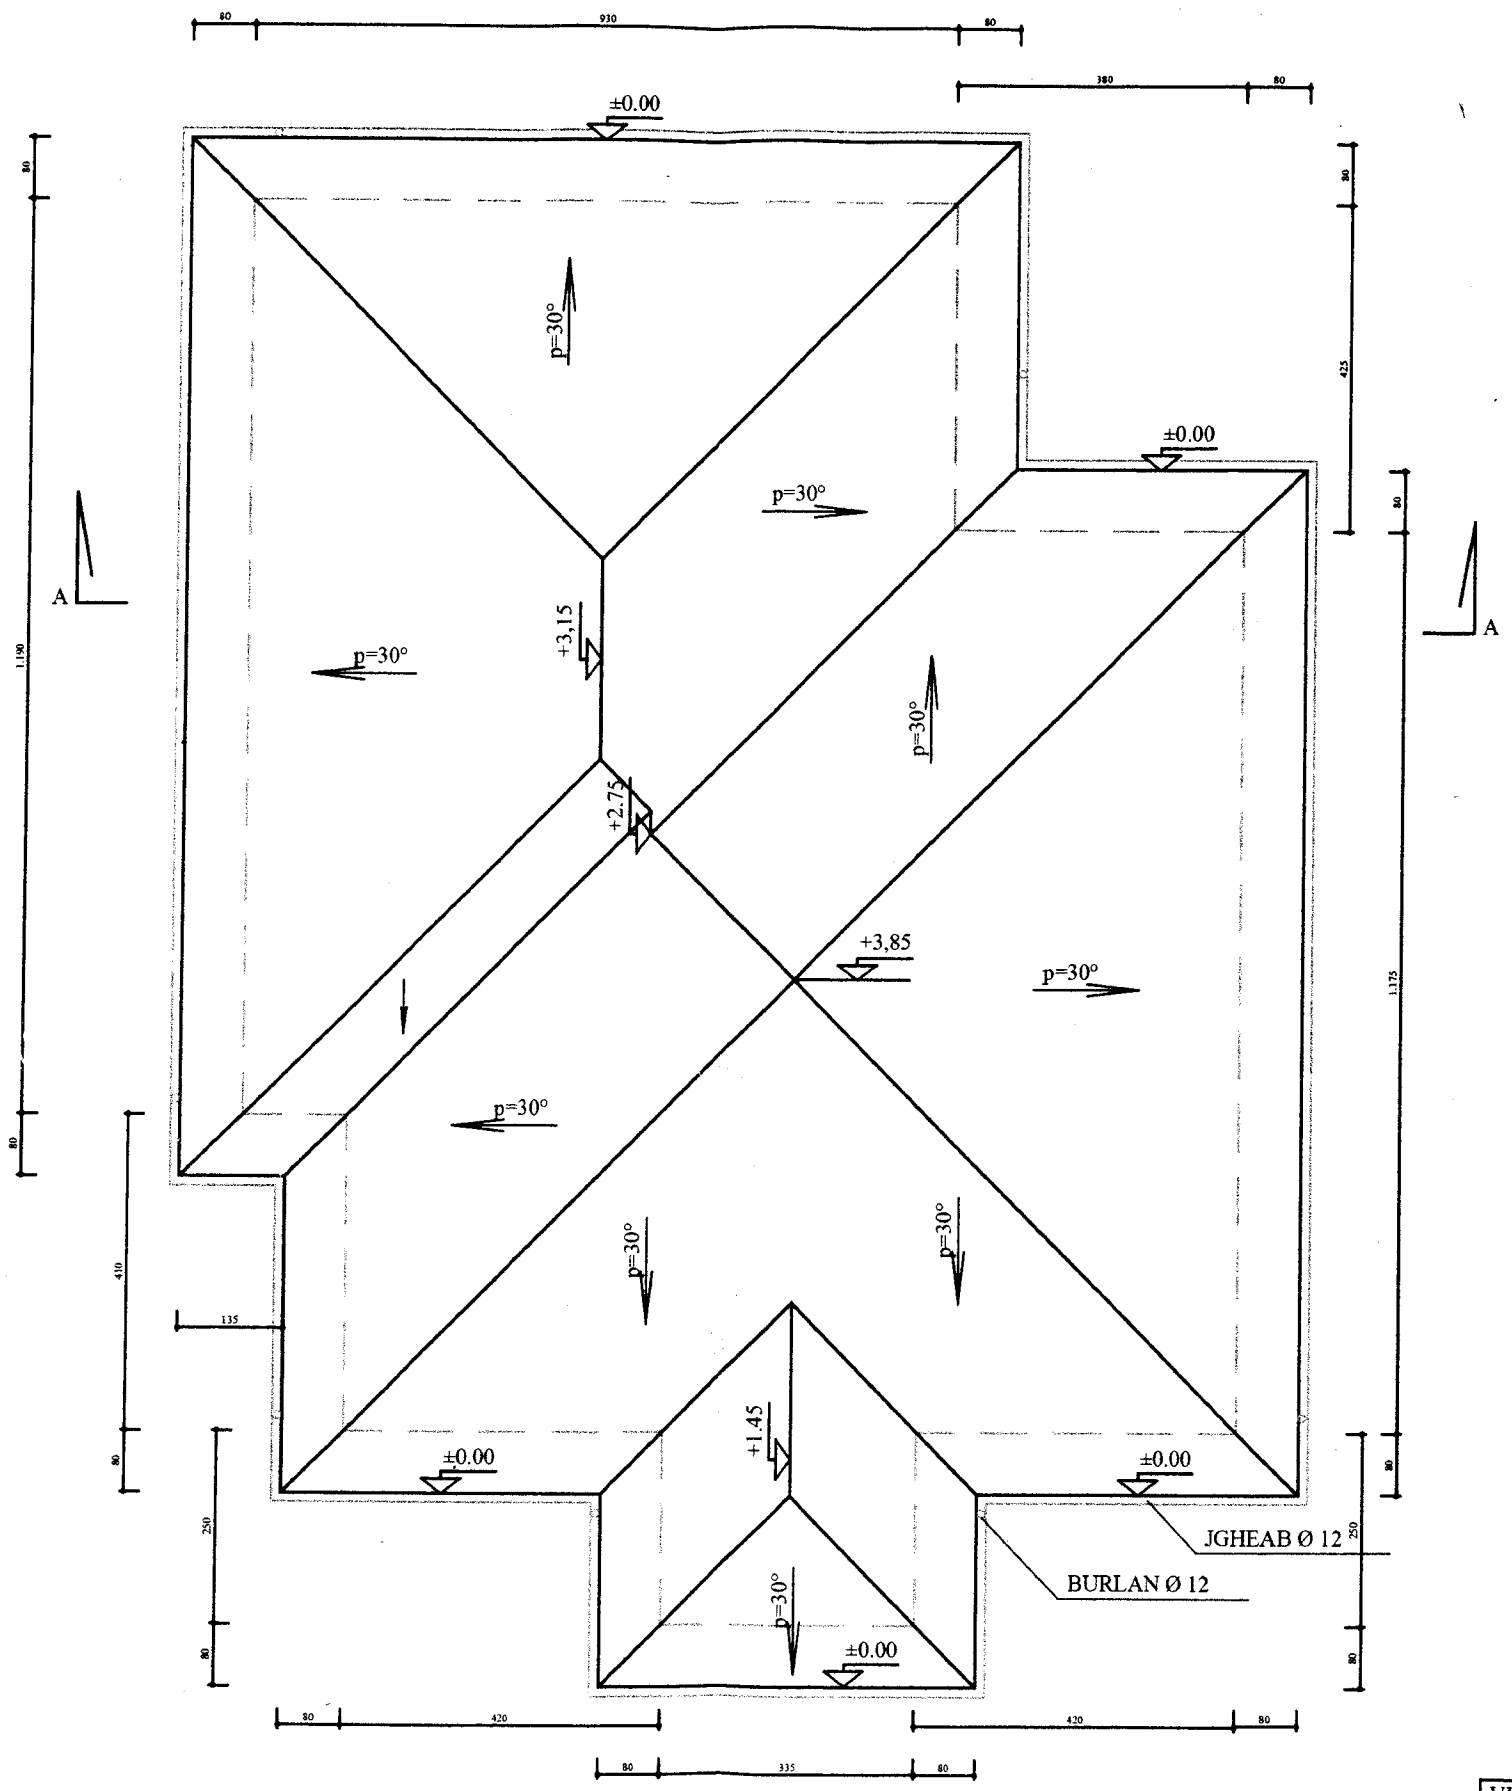

PLAN INVELITOARE

SCARA 1:100

SUPRAFATA CONSTRUITA: 196,29 mp
SUPRAFATA INVELITOARE: 290 mp
(FARA COTA DE CONSUM TEHNIC)
LUNGIME JGHEABURI : 70 ml

NOTA:

ACOPERISUL ESTE IN PATRU APE , CU SCURGERE IN CURTEA PROPRIETARULUI, APELE METEORICE FIIND DIRIJATE PRIN RIGOLA CATRE GRADINA. RIGOLA PREZINTA O PANTA DE 1 % .
SAGETILE INDICA SENSUL DE SCURGERE A APEI

NOTA:

SE PROPUN URMATOARELE LUCRARI:

1. INLOCUIREA ELEMENTELOR DETERIORATE DIN SARPANTA (SE ESTIMEAZA CA ACESTEA SUNT DETERIORATE IN PROCENT DE 70%)
2. INLOCUIREA TIGLEI CERAMICE CU TIGLA METALICA MARO
3. MONTAREA JGHEABURILOR, BURLANELOR SI ELEMENTELOR LOR DE PRINDERE

ORDINUL ARHITECȚILOR DIN ROMÂNIA
4174
Carolina DOROBANTU
Semnătura olografă cu drept de semnătură

VERIFICATOR EXPERT:				REFERAT EXPERTIZA	
	S.C. "DORO-CRIN" SRL BREAZA CF 1318917			PRIMARIA BREAZA	NR. PROIECT 52
SEF PROIECT :	C.ARH.CAR. DOROBANTU		SCARA 1:100	REPARATII CASA DOMENIU PRIVAT , STR STEFAN CEL MARE, NR. 35B, ORAS BREAZA	D.T.A.C. P.T.
PROIECTAT :	C.ARH.CAR. DOROBANTU				
DESENAT:	C.ARH.CAR. DOROBANTU		DATA: OCT 2018	PLAN INVELITOARE	NR. PLANSA A-02