

HOTĂRÂRE

privind inventarierea unui imobil în domeniul privat al orașului Breaza

Având în vedere expunerea de motive nr.17776/27.11.2018, formulată de dl. Richea Gheorghe, Primarul orașului Breaza;

Ținând seama de :

- raportul de specialitate nr.17777/27.11.2018, întocmit de dna Dabija Petruța, referent în cadrul Compartimentului Agricol și Cadastru;
- raportul Comisiei pentru prognoză...buget finanțe, administrarea domeniului public și privat comerț și servicii din cadrul Consiliului Local al orașului Breaza;
- avizul nr.17778/27.11.2018 al secretarului orașului Breaza;

În conformitate cu prevederile:

- art.4 din Legea nr.213/1998 privind bunurile proprietate publica, modificată și completată;
- art. 1 din Normele privind organizarea și efectuarea inventarierii elementelor de natura activelor, datoriilor și capitalurilor proprii, aprobate prin Ordinul 2861/2009;
- art.121 alin.(1) și (2) din Legea 215/2001 privind administrația publică locală, republicată, modificată și completată;

În temeiul prevederilor art. 36 alin. (2) lit."c"și art. 115 alin. (1) lit. "b" coroborat cu art.45, alin. (3) din Legea 215/2001 privind administrația publică locală, republicată, modificată și completată;

Consiliul Local al orașului Breaza adoptă prezenta hotărâre

Art.1. (1) Aprobă inventarierea în domeniul privat al orașului Breaza a unei suprafețe de teren, după cum urmează:


Nr. crt.	Cod clasifi care	Cod inventar	Denumirea bunului	Elemente de identificare (suprafața/ bucată)	Anul dobândirii sau după caz al dării în folosință	Valoare de inventar	Situația juridică	Observatii
1.			Teren, str. Armoniei, nr.6	423 mp T28, P362 Cc, Intravilan			Prop. privata a orașului Breaza	

(2) Imobilul este evidențiat în Planul de amplasament, Anexa la prezenta hotărâre.

Art.2. Prezenta hotărâre va fi comunicată prin grija Serviciului Administrație Publică Locală, Prefecturii Prahova, Compartimentului Agricol și Cadastru și Serviciului financiar-contabil.

Președinte de ședință,
Consilier local,
Evelina-Mihaela Neguțescu

Breaza, 29 noiembrie 2018
Nr.136

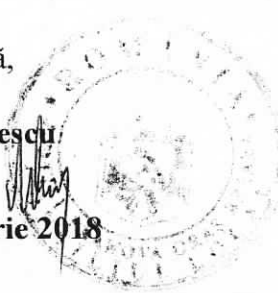


Contrasemnează,
Secretar oraș,
Maria-Cătălina Goran

Anexa la HCL 136/29.11.2018

PLAN DE AMPLASAMENT SI DELIMITARE A IMOBILULUI
(intravilan)
SCARA 1:500

Nr. cadastral	Suprafata masurata	Adresa imobilului	
	423mp	Str. Armoniei, nr. 6	
Nr. Carte Funciara	UAT:	Breaza, Prahova	

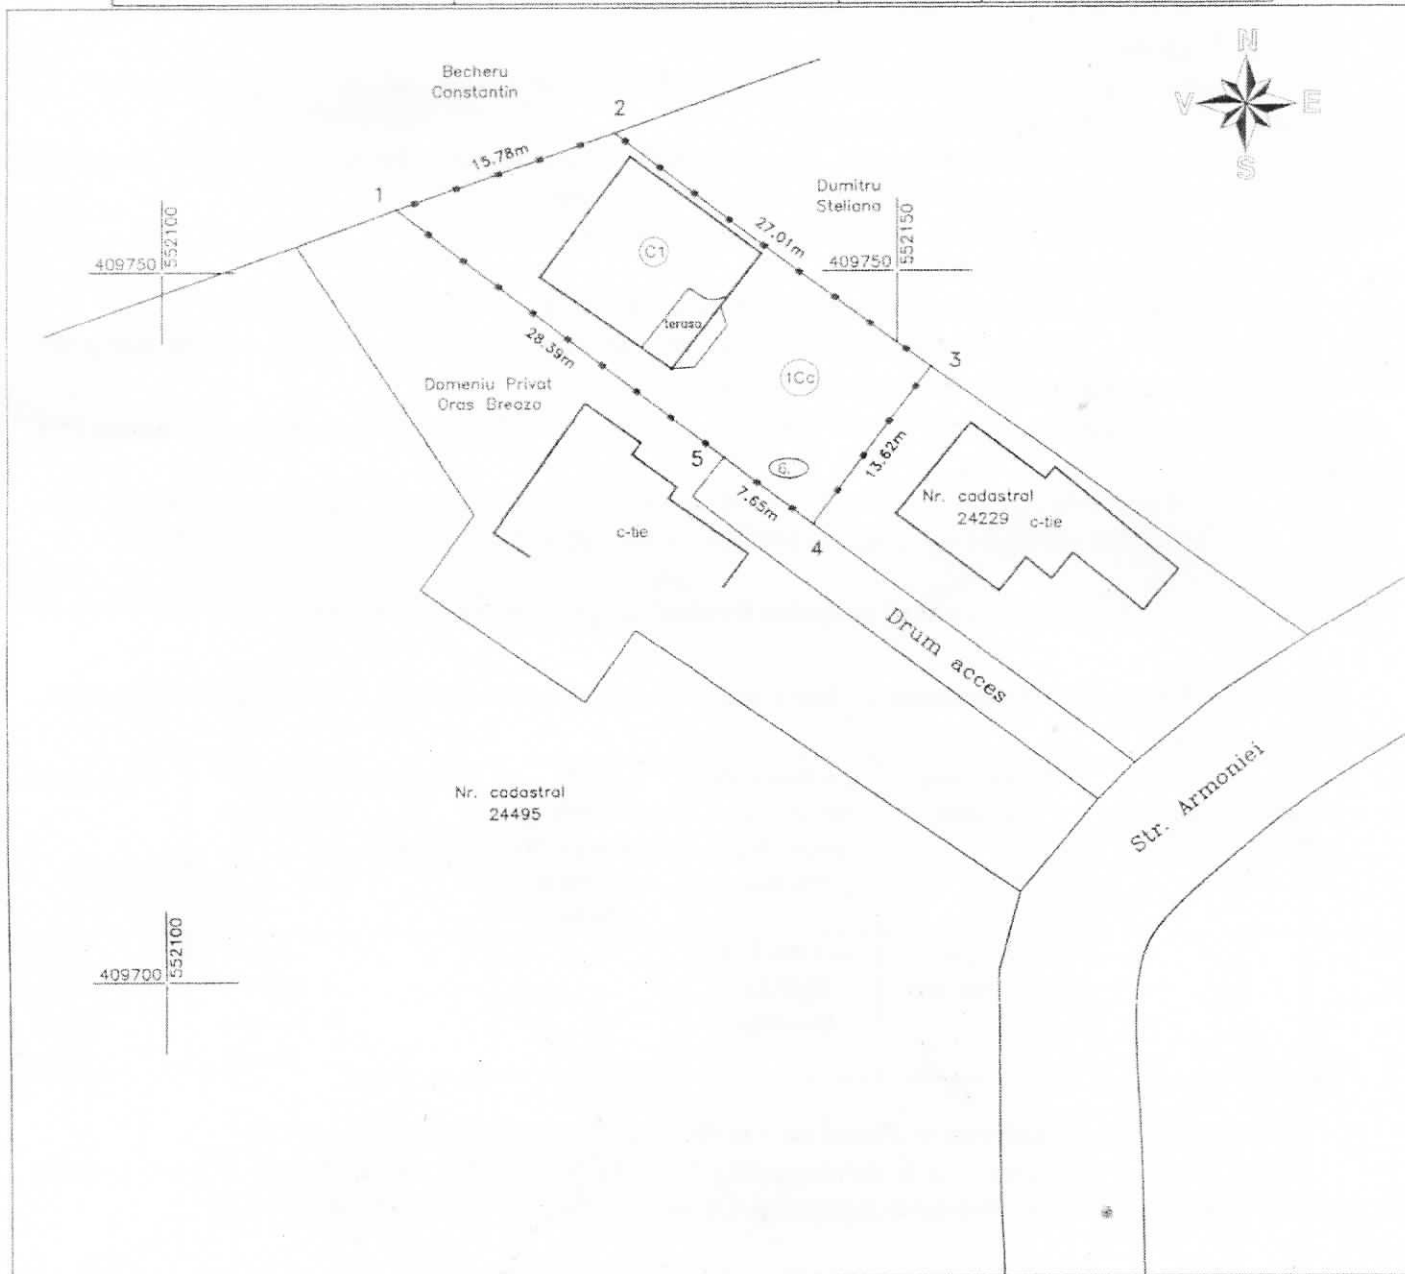

A. Date referitoare la teren			
Nr. parcela	Categoria de folosinta	Suprafata (mp)	Mentiiuni
1	Cc	423	Teren imprejmuit cu gard de metal.
TOTAL		423	
B. Date referitoare la constructie			
Cod constructie	Destinatia	Suprafata construita la sol (mp)	Mentiiuni
C1	CL	115	Locuinta
Total		115	
Suprafata totala masurata a imobilului= 423mp			

Executant,
Ing. Raduș Alexandru
tel. 0724562810

CERTIFICAT DE AUTORIZARE
SERVICIU-MP Nr. 9221
ALEXANDRU RADUȘ
CATEGORIA B

Data: noiembrie 2018

Președinte de ședință,
Evelina-Mihaela Negulescu

Secretar oraș,
Mădăra-Cătălina Gioran