



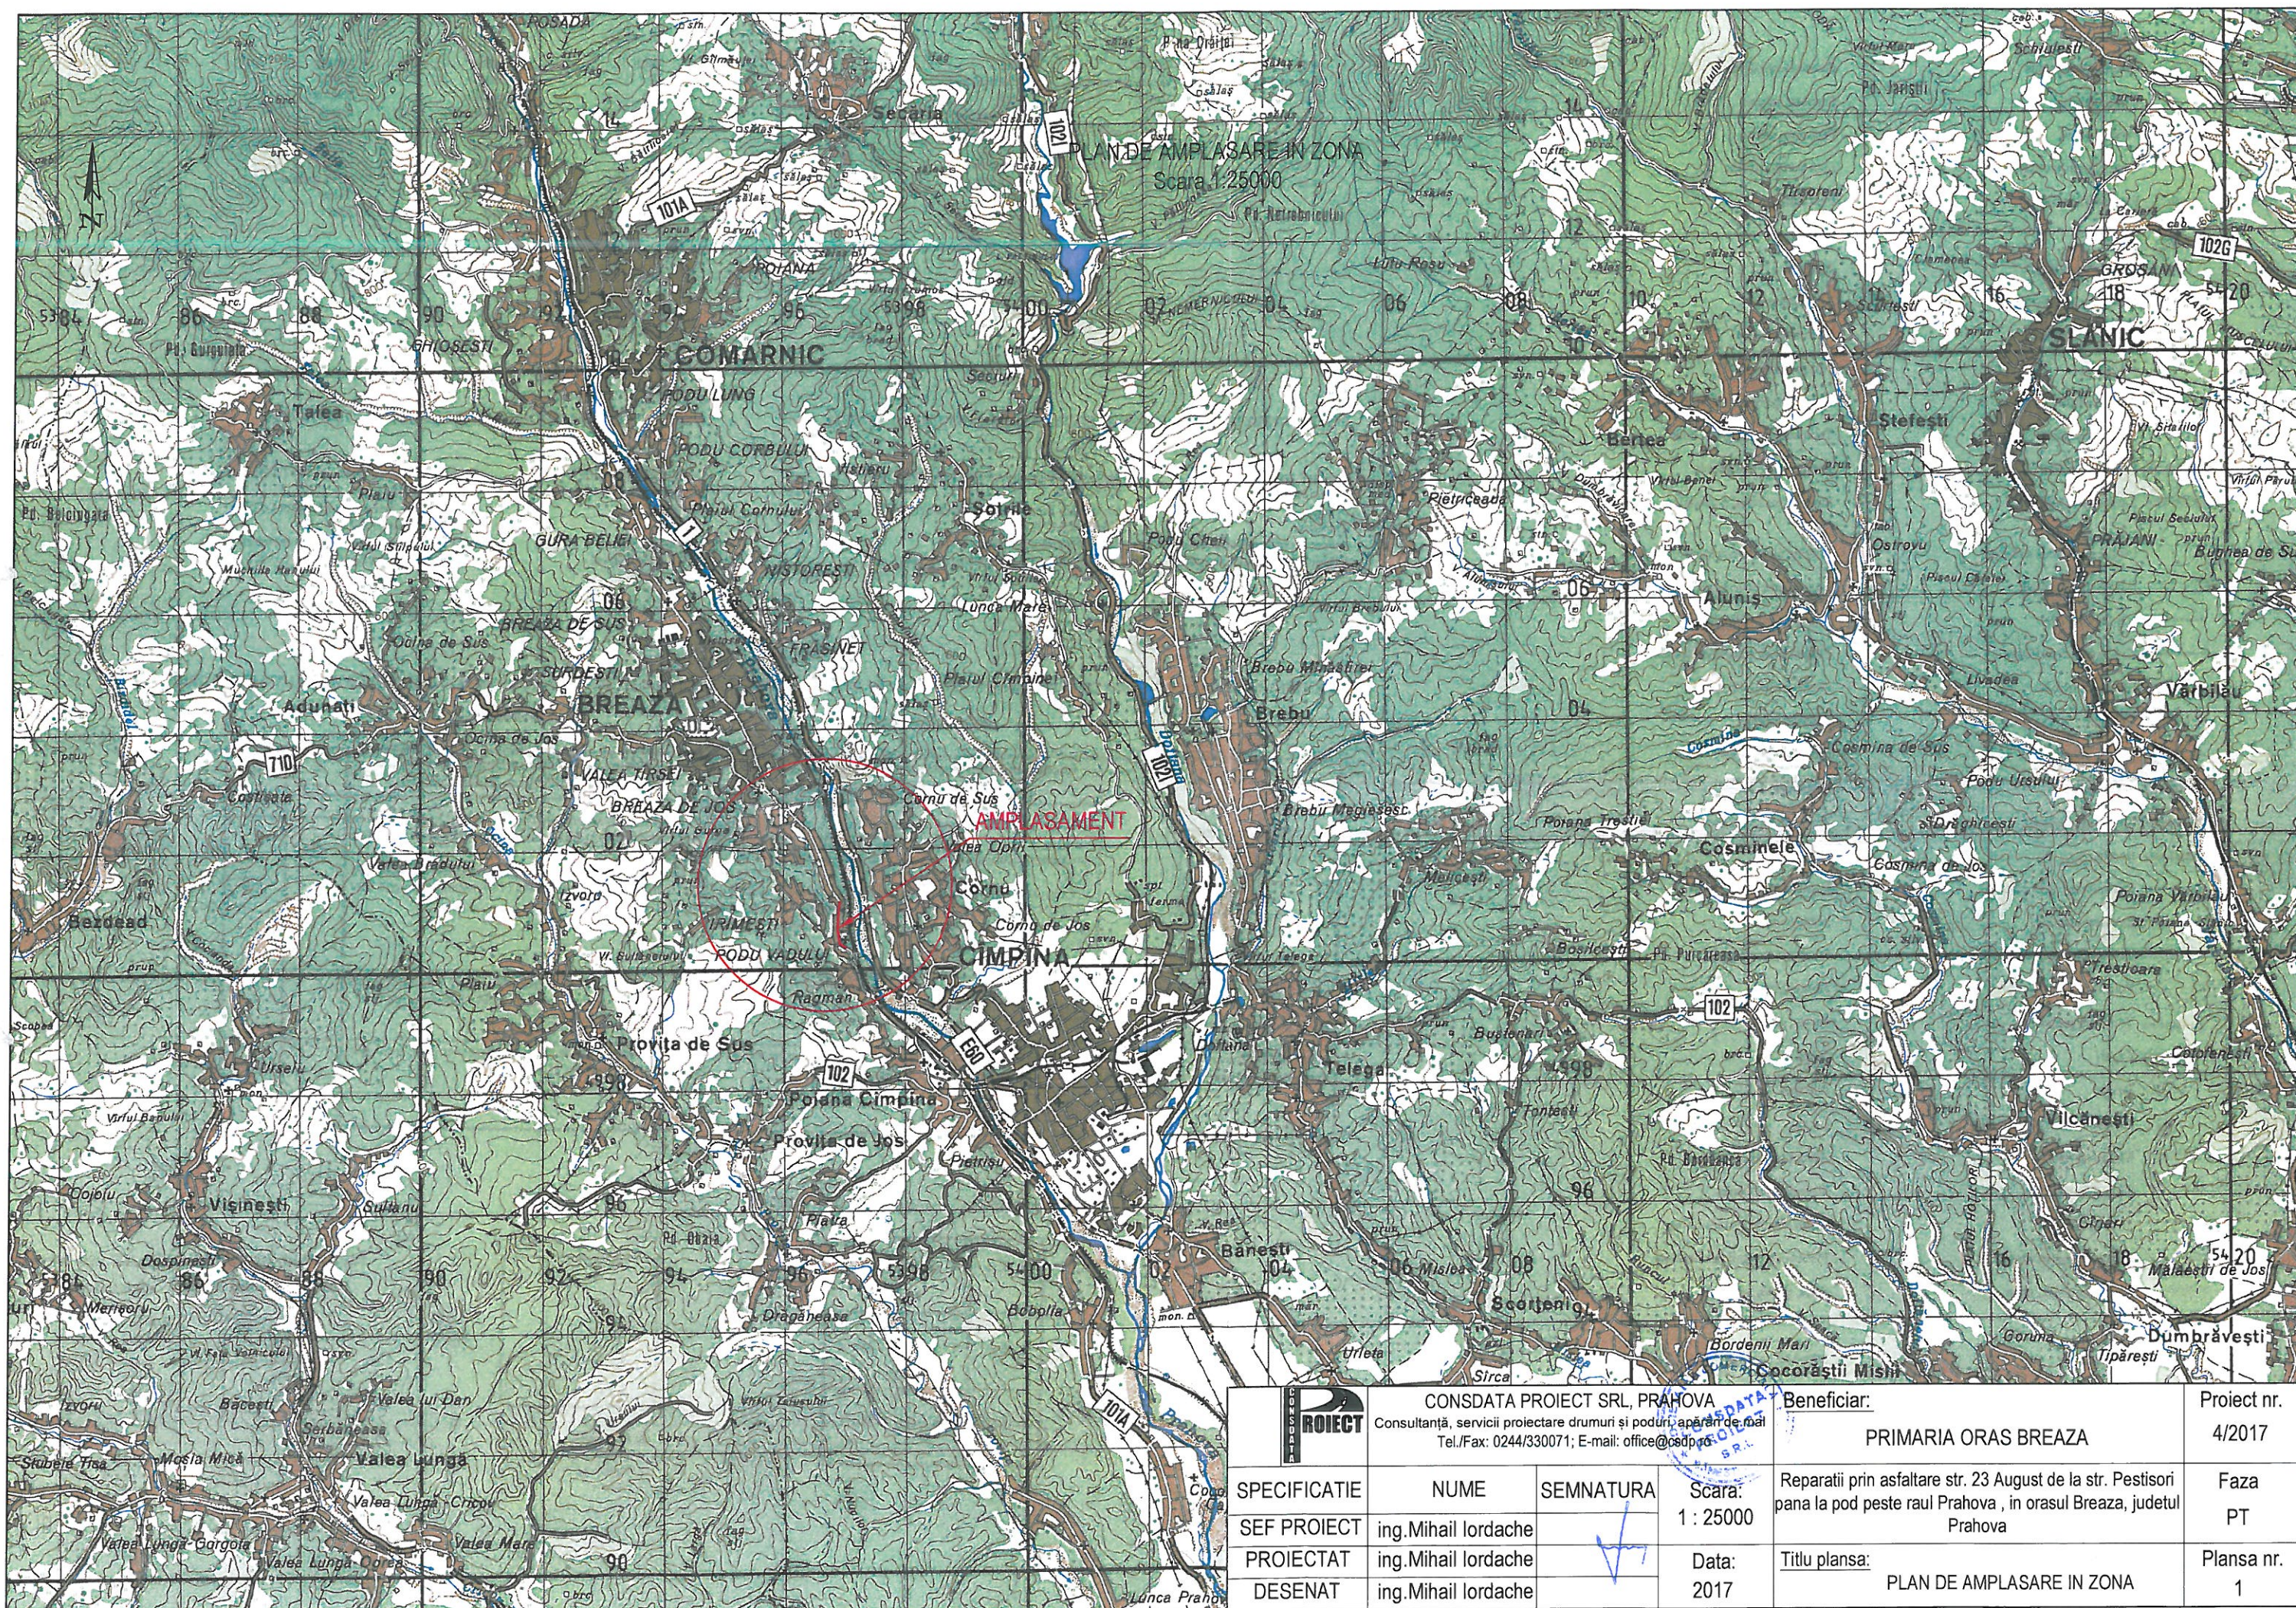


		CONS DATA PROIECT SRL, PRAHOVA Consultanță, servicii proiectare drumuri și poduri, apărări de mal Tel./Fax: 0244/330071; E-mail: office@csdp.ro		Beneficiar: PRIMARIA ORAS BREAZA	Proiect nr. 4/2017
SPECIFICATIE	NUME	SEMNATURA	Scara: 1 : 25000	Reparatii prin asfaltare str. 23 August de la str. Pestisori pana la pod peste raul Prahova , in orasul Breaza, judetul Prahova	Faza PT
SEF PROIECT	ing.Mihail Iordache		Data:		Plansa nr. 1
PROIECTAT	ing.Mihail Iordache		2017		
DESENAT	ing.Mihail Iordache			Titlu plansa: PLAN DE AMPLASARE IN ZONA	

PLAN DE SITUATIE
Scara 1:500

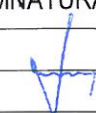


R=78.57 m
L=93.16 m
Ti=Km 0+093.158
Te=Km 0+155.86
U=61°56'02"
CURBA

Schema racordare planuri de situatie

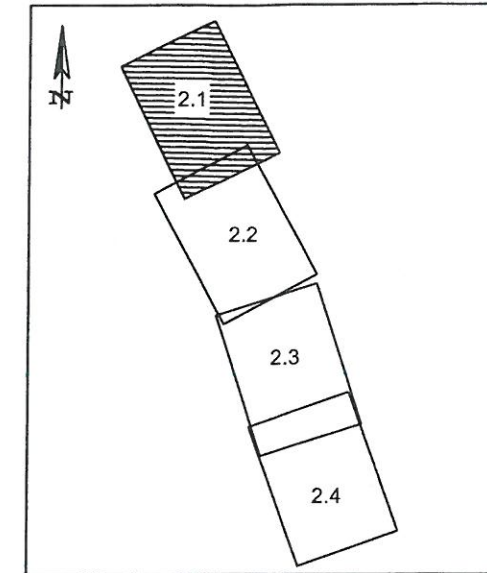


- Legenda:
- margine drum asfalt
 - margine drum pamant
 - bordura
 - garduri
 - limite proprietate
 - stalp electric beton
 - retele gaze
 - hidrant
 - pom
 - indicator circulatie
 - borma kilometrica, hectometrica
 - sant betonat existent
 - podete acces proprietati existente
 - trotuare existente

R=78.20 m
L=76.34 m
Ti=Km 0+155.856
Te=Km 0+232.193
U=55°56'02"
CURBA

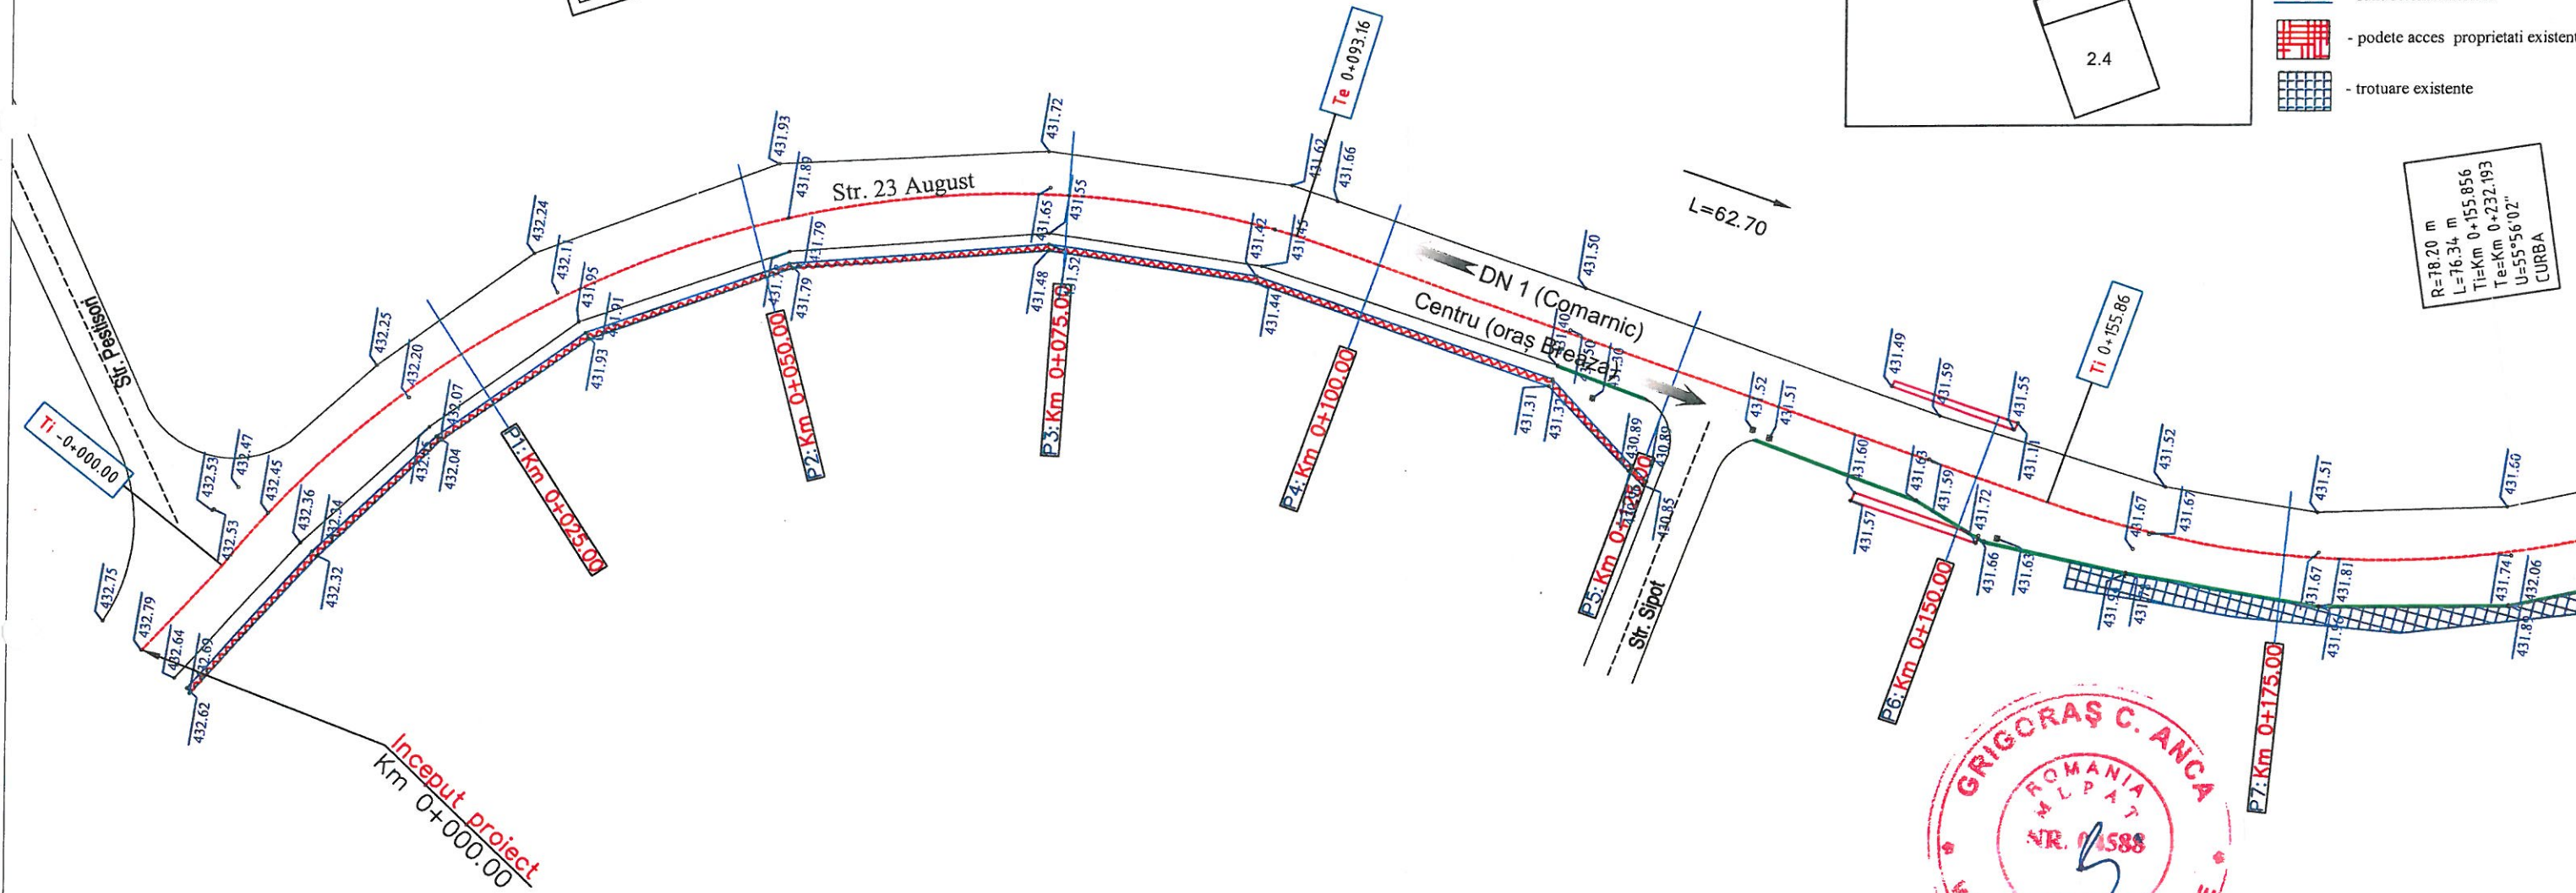

	CONS DATA PROIECT SRL PRAHOVA Consultanta, servicii proiectare drumuri si poduri, apărări de mal Tel./Fax: 0244/330071; E-mail: office@cstdp.ro			Beneficiar:	ORASUL BREAZA	Proiect nr.	4/2017
	SPECIFICATIE	NUME	SEMNATURA	Scara:	Reparatii prin asfaltare str. 23 August de la str. Pestisori pana la pod peste raul Prahova, in orasul Breaza, judetul Prahova	Faza P.Th.+D.e.	
	SEF PROIECT	ing.Mihail Iordache		1 : 500			
	PROIECTAT	ing.Mihail Iordache		Data:			
	DESENAT	ing.Mihail Iordache		2017	Titlu plansa:	PLAN DE SITUATIE	Plansa nr. 2.1

PLAN DE SITUATIE
Scara 1:500

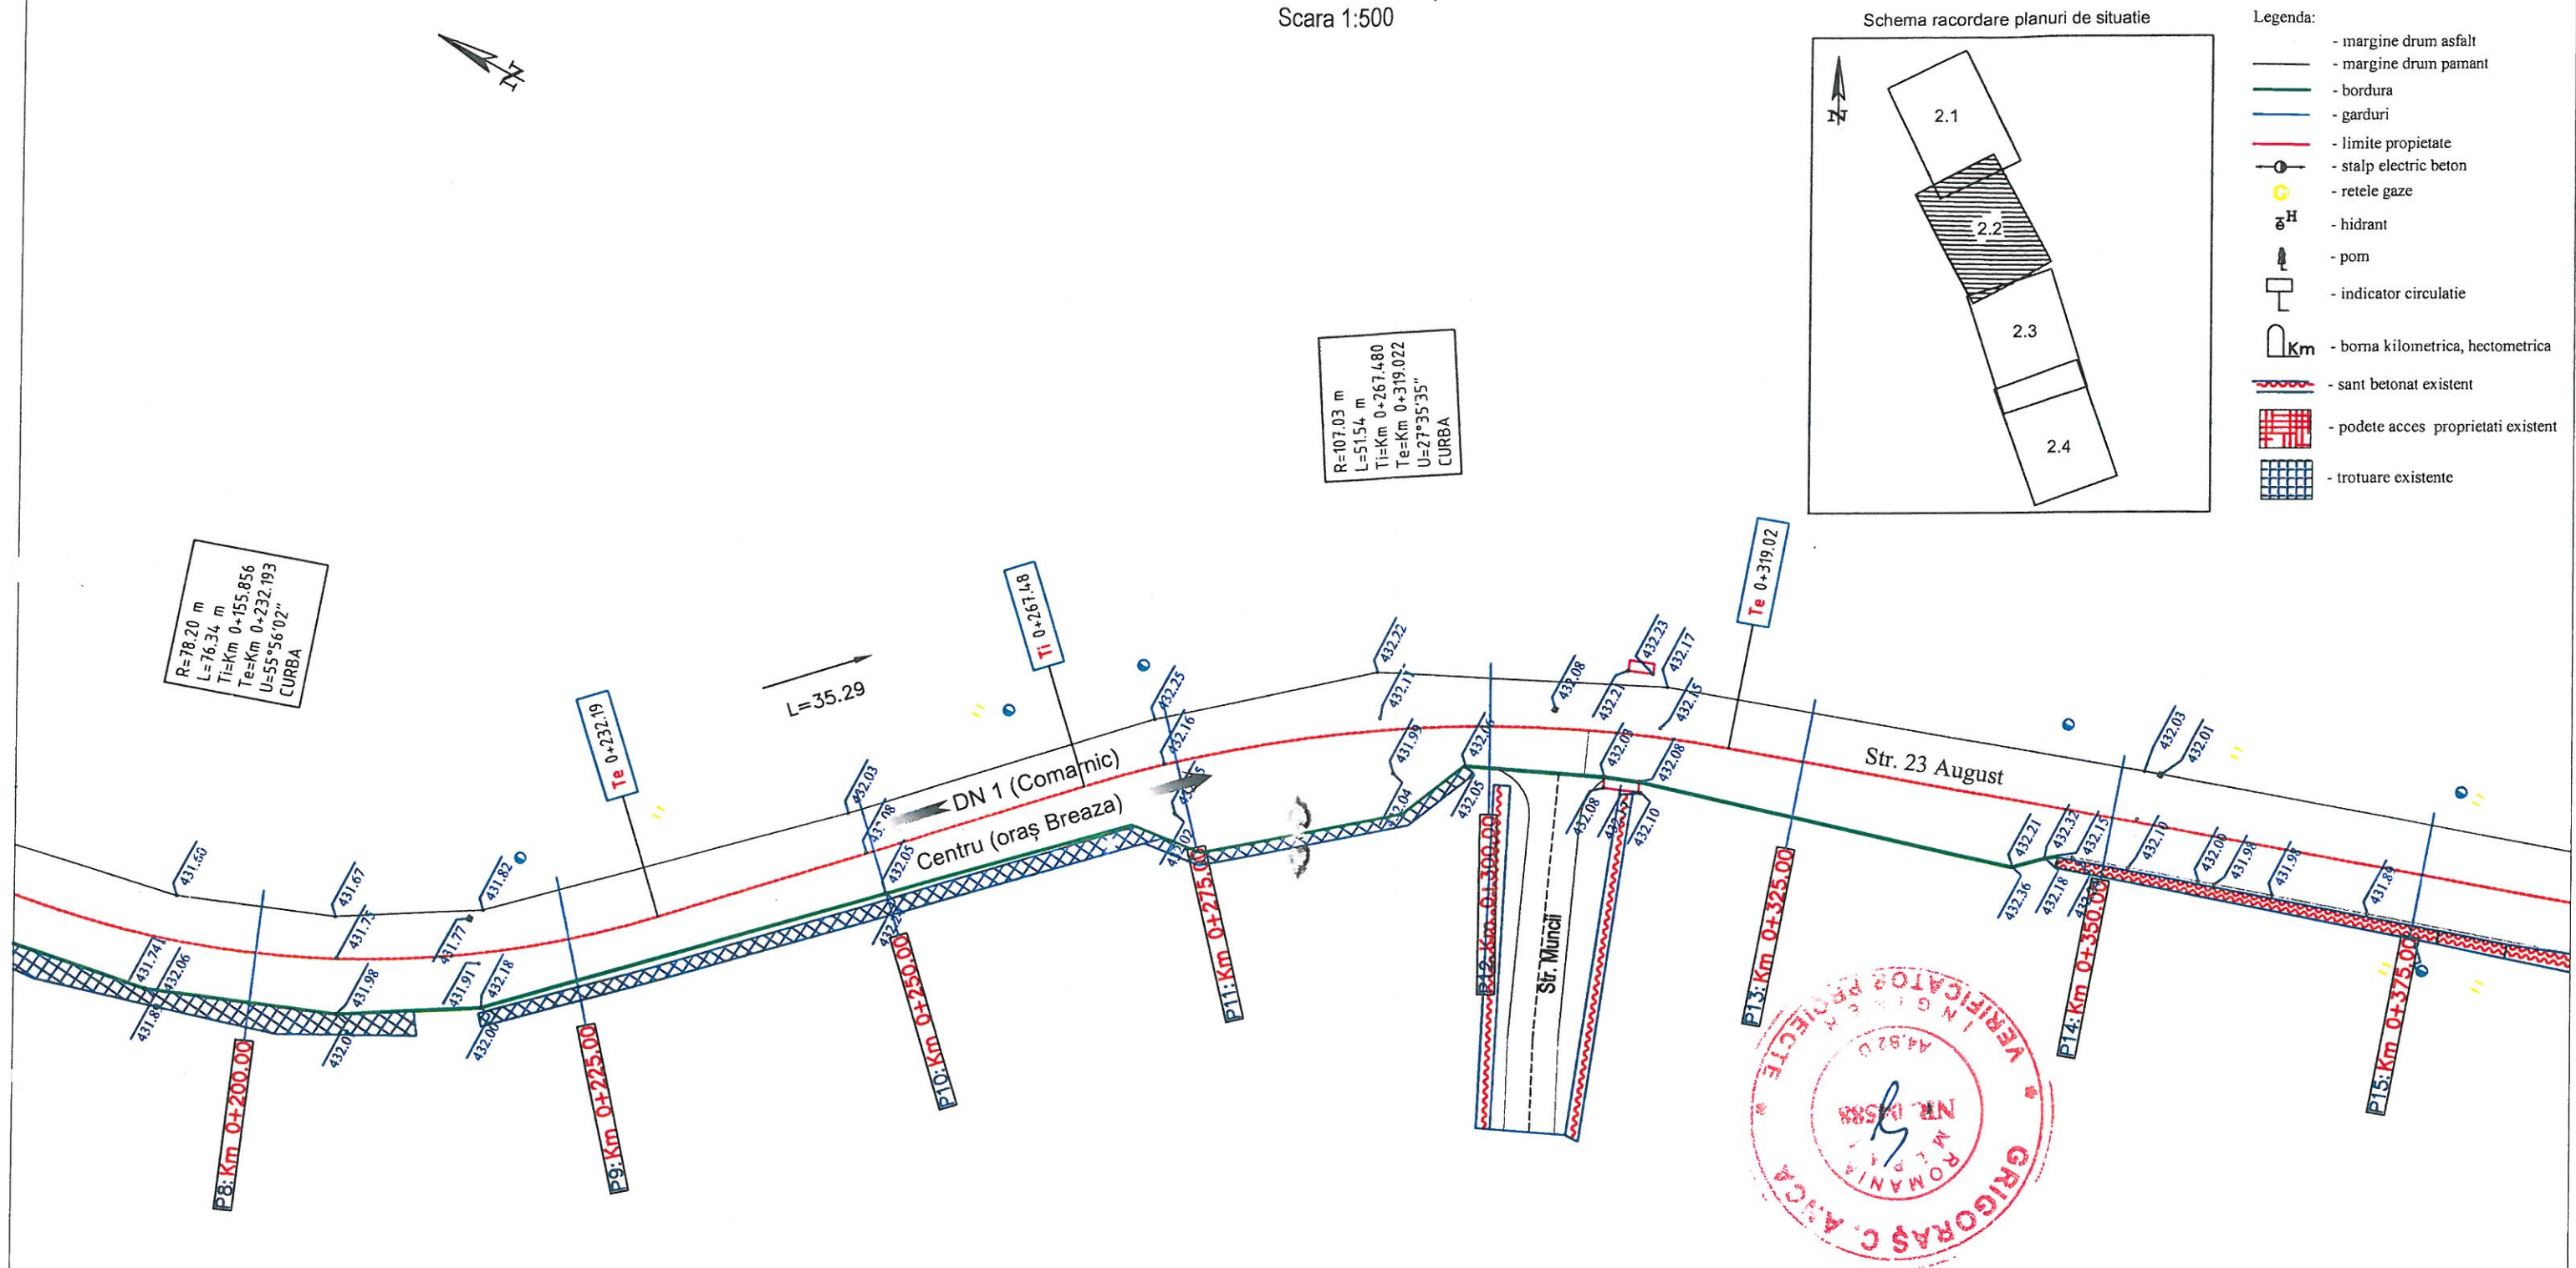


	CONSULTANTA PROIECT SRL, PRAHOVA Consultanță, servicii proiectare drumuri și poduri, apărări de mal Tel./Fax: 0244/330071; E-mail: office@csdp.ro			Beneficiar:	ORASUL BREAZA	Proiect nr.
				Titlu proiect:	Reparatii prin asfaltare str. 23 August de la str. Pestisori pana la pod peste raul Prahova , in orasul Breaza, judetul Prahova	4/2017
						Faza P.Th.+D.e.
	SPECIFICATIE	NUME	SEMNATURA	Scara: 1 : 500	Titlu plansa:	PLAN DE SITUATIE
SEF PROIECT	ing.Mihail Iordache					
PROIECTAT	ing.Mihail Iordache		Data: 2017			
DESENAT	ing.Mihail Iordache					


PLAN DE SITUATIE
Scara 1:500



Schema racordare planuri de situatie

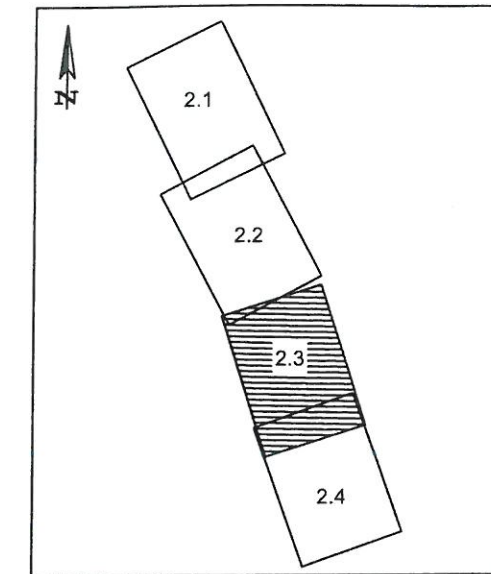

- Legenda:
- margine drum asfalt
 - margine drum pamant
 - bordura
 - garduri
 - limite proprietate
 - stalp electric beton
 - retele gaze
 - hidrant
 - pom
 - indicator circulatie
 - borna kilometrica, hectometrica
 - sant betonat existent
 - podete acces proprietati existent
 - trotuare existente

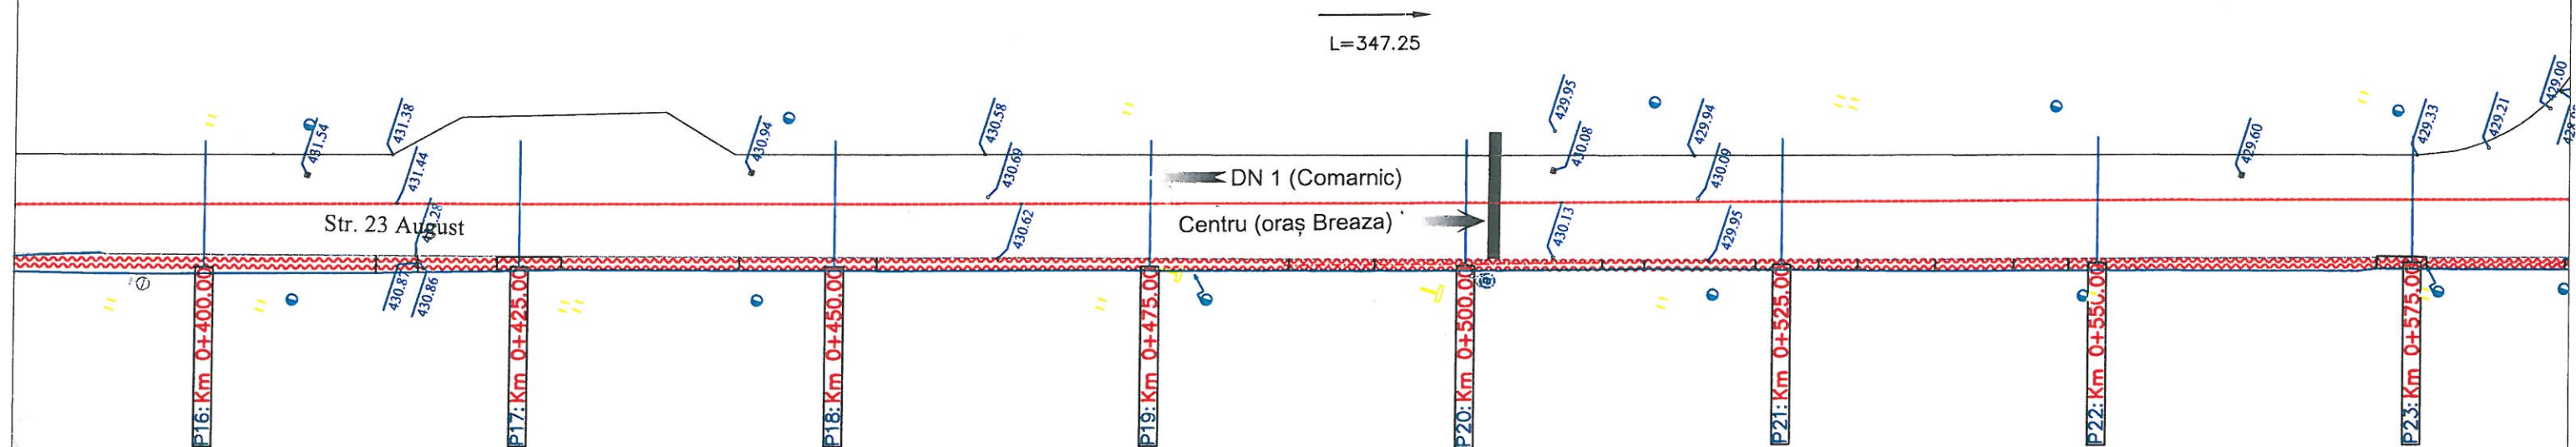


	CONSDATA PROIECT SRL, PRAHOVA Consultanță, servicii proiectare drumuri și poduri, apărări de mal Tel./Fax: 0244/330071; E-mail: office@csdp.ro		Beneficiar:	ORASUL BREAZA	Proiect nr.
			Titlu proiect:	Reparatii prin asfaltare str. 23 August de la str. Pestisori pana la pod peste raul Prahova, in orasul Breaza, judetul Prahova	4/2017
	SPECIFICATIE	NUME	SEMNATURA	Titlu planșă:	Faza P.Th.+D.e.
	SEF PROIECT	ing.Mihail Iordache			
	PROIECTAT	ing.Mihail Iordache			
	DESENAT	ing.Mihail Iordache		PLAN DE SITUATIE	Plansa nr. 2.3
			Scara: 1 : 500		
			Data: 2017		

PLAN DE SITUATIE
Scara 1:500




Schema racordare planuri de situatie

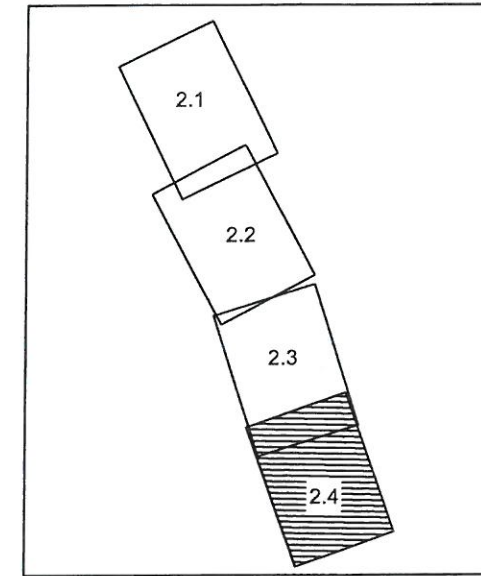

Legenda:

- margine drum asfalt
- margine drum pamant
- bordura
- garduri
- limite proprietate
- stalp electric beton
- retele gaze
- hidrant
- pom
- indicator circulatie
- borna kilometrica, hectometrica
- sant betonat existent
- podete acces proprietati existente
- trotuare existente

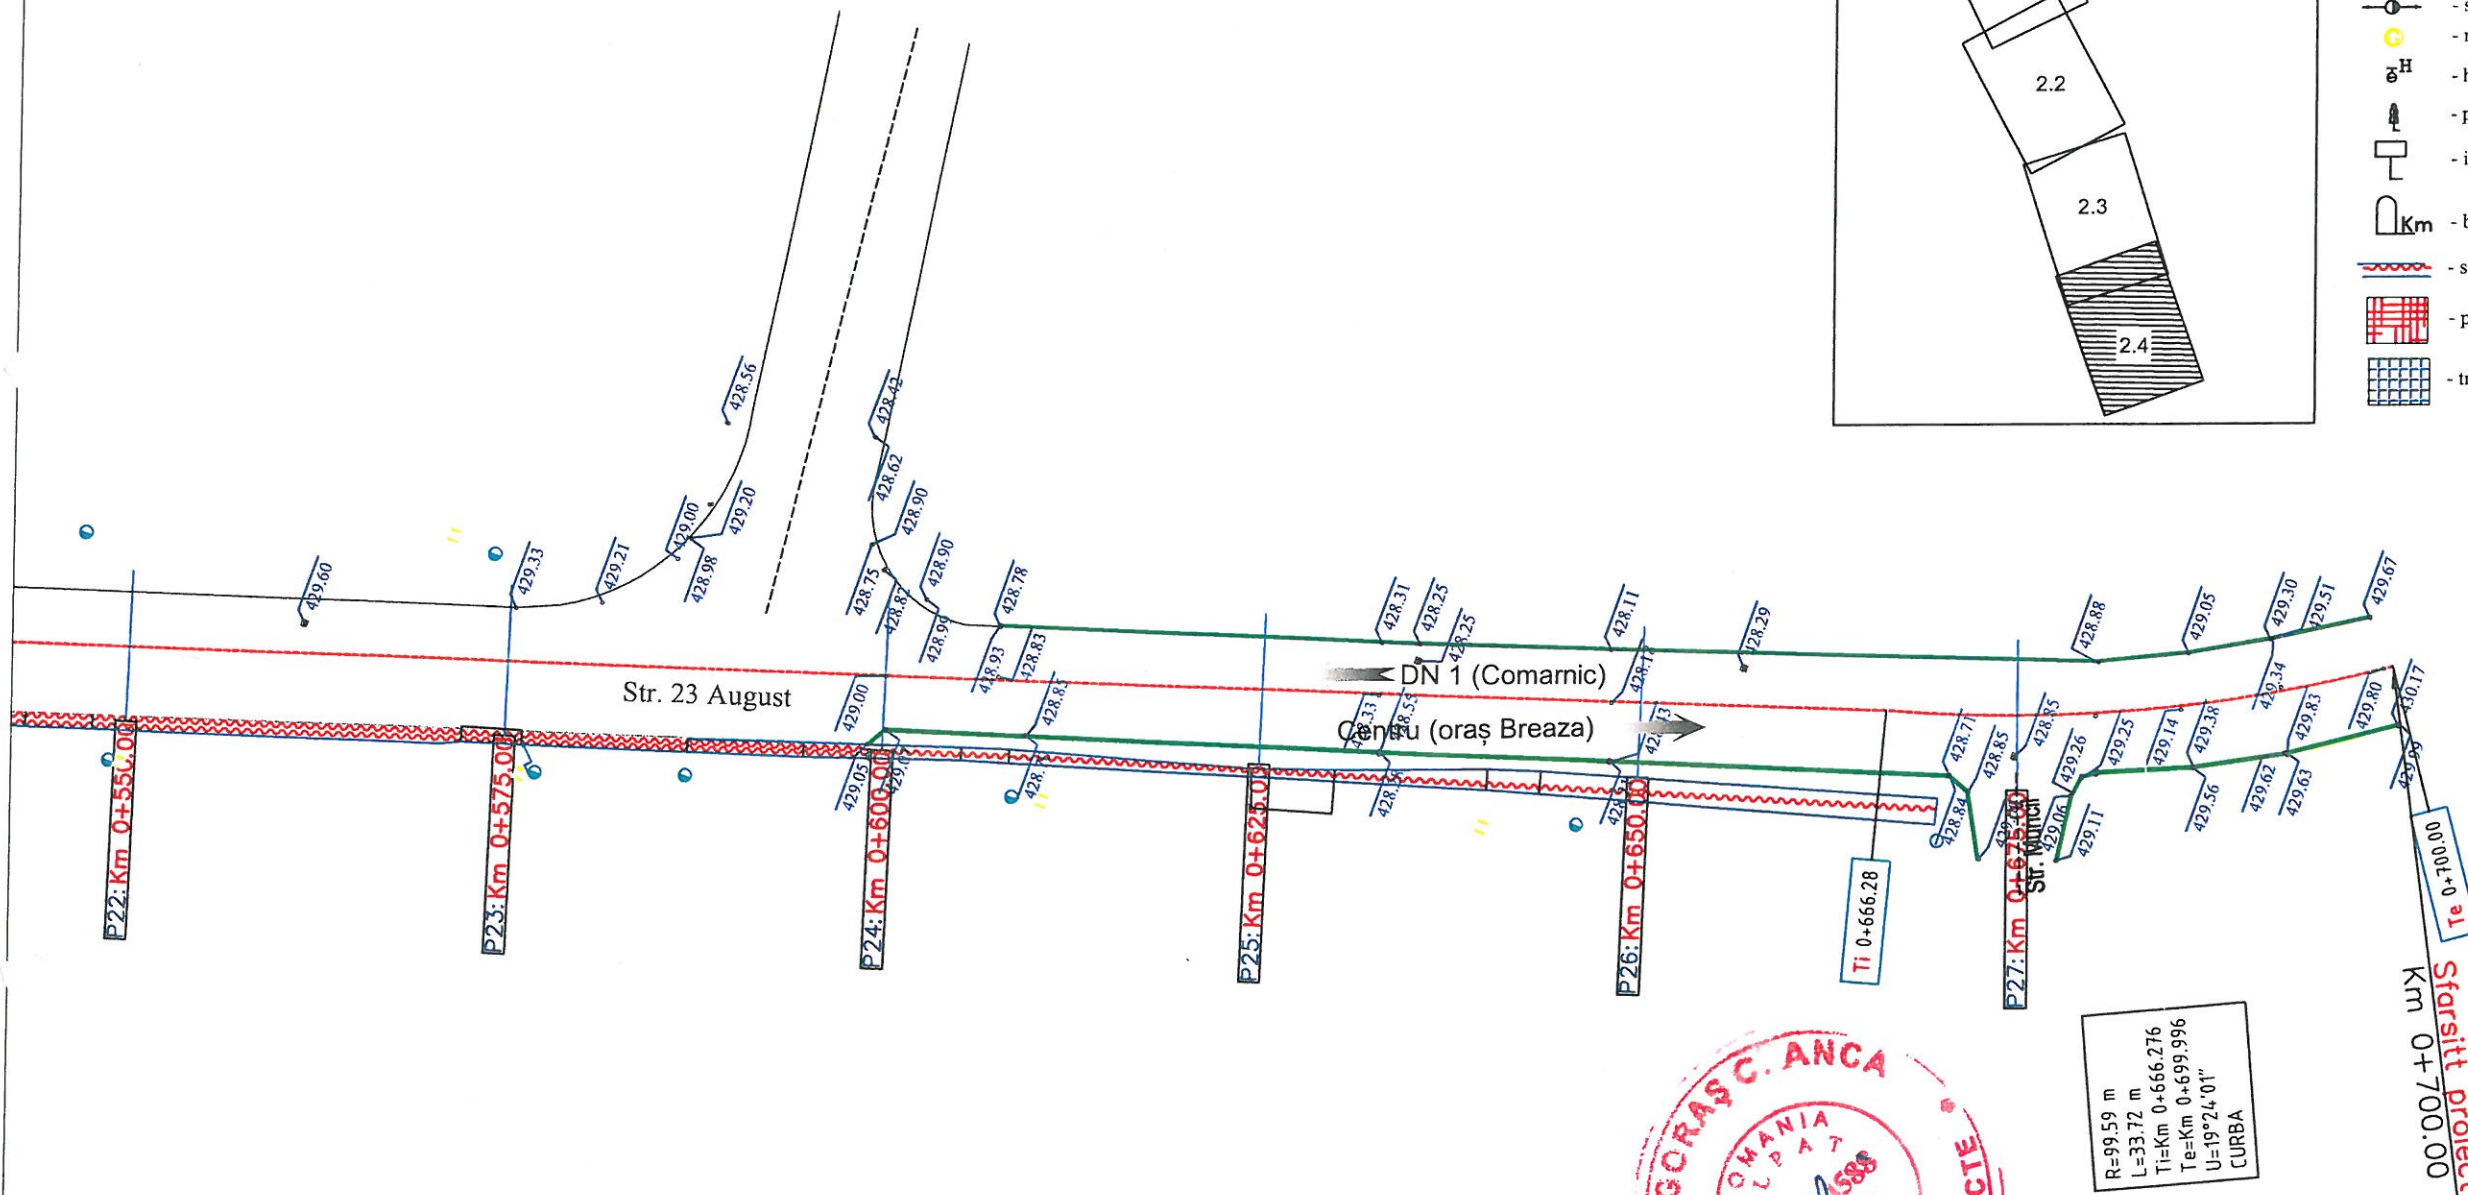



R=99.59 m
L=33.72 m
Ti=Km 0+666.276
Te=Km 0+699.996
U=19°24'01"
CURBA



	CONS DATA PROIECT SRL, PRAHOVA Consultanță, servicii proiectare drumuri și poduri, apărări de mal Tel./Fax: 0244/330071; E-mail: office@cstdp.ro			Beneficiar:	ORASUL BREAZA	Proiect nr. 4/2017	
				Titlu proiect:	Reparatii prin asfaltare str. 23 August de la str. Pestisori pana la pod peste raul Prahova , în orasul Breaza, judetul Prahova	Faza P.Th.+D.e.	
	SPECIFICATIE	NUME	SEMNATURA	Scara: 1 : 500	Titlu plansa:	PLAN DE SITUATIE	Plansa nr. 2.4
	SEF PROIECT	ing.Mihail Iordache					
PROIECTAT	ing.Mihail Iordache		Data: 2017				
DESENAT	ing.Mihail Iordache						

PROFIL LONGITUDINAL

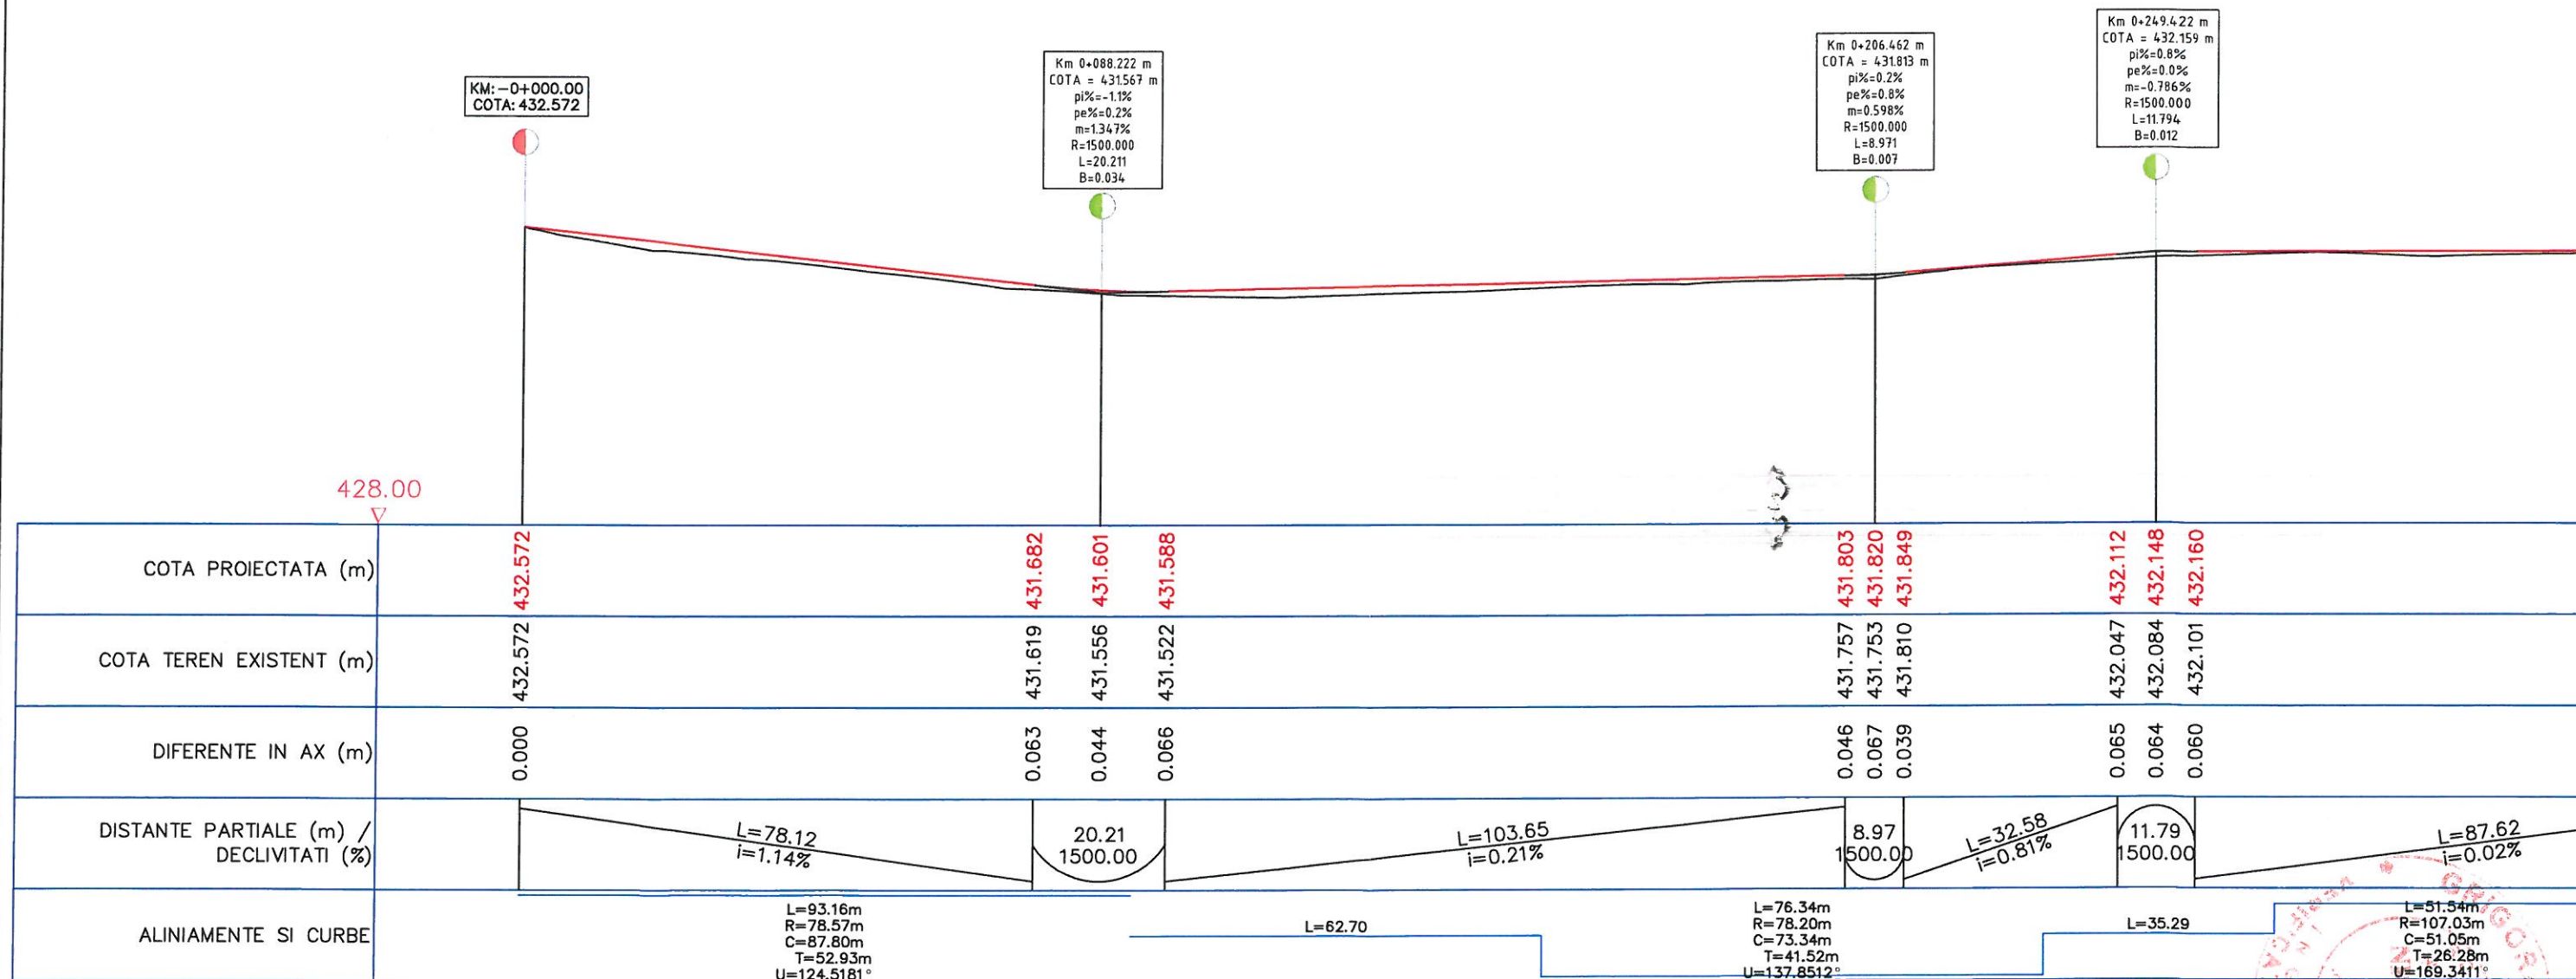

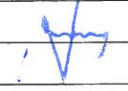 CONS DATA PROIECT SRL PRAHOVA Consultanță, servicii proiectare drumuri și poduri, rețele edilitare Tel./Fax: 0244/330071; E-mail: office@cspd.ro			Beneficiar:	ORASUL BREAZA	Proiect nr. 4/2017
SPECIFICATIE	NUME	SEMNAURA	Titlu proiect: Reparatii prin asfaltare str. 23 August de la str. Pestisori pana la pod peste raul Prahova, in orasul Breaza, judetul Prahova		Faza P.Th. + D.e.
SEF PROIECT	ing.Mihail Iordache				
PROIECTAT	ing.Mihail Iordache		Titlu plansa:		Plansa nr. 3.1
DESENAT	ing.Mihail Iordache				
Data: 2017					

PROFIL LONGITUDINAL


Km 0+351.061 m
COTA = 432.180 m
pi% = 0.0%
pe% = -1.1%
m = -1.082%
R = 1500.000
L = 16.235
B = 0.022

Km 0+415.192 m
COTA = 431.498 m
pi% = -1.1%
pe% = -1.3%
m = -0.283%
R = 2500.000
L = 7.078
B = 0.003

Km 0+599.726 m
COTA = 429.016 m
pi% = -1.3%
pe% = -1.9%
m = -0.546%
R = 1500.000
L = 8.189
B = 0.006

Km 0+647.397 m
COTA = 428.114 m
pi% = -1.9%
pe% = 3.2%
m = 5.129%
R = 400.000
L = 20.515
B = 0.132

KM: 0+699.25
COTA: 429.793

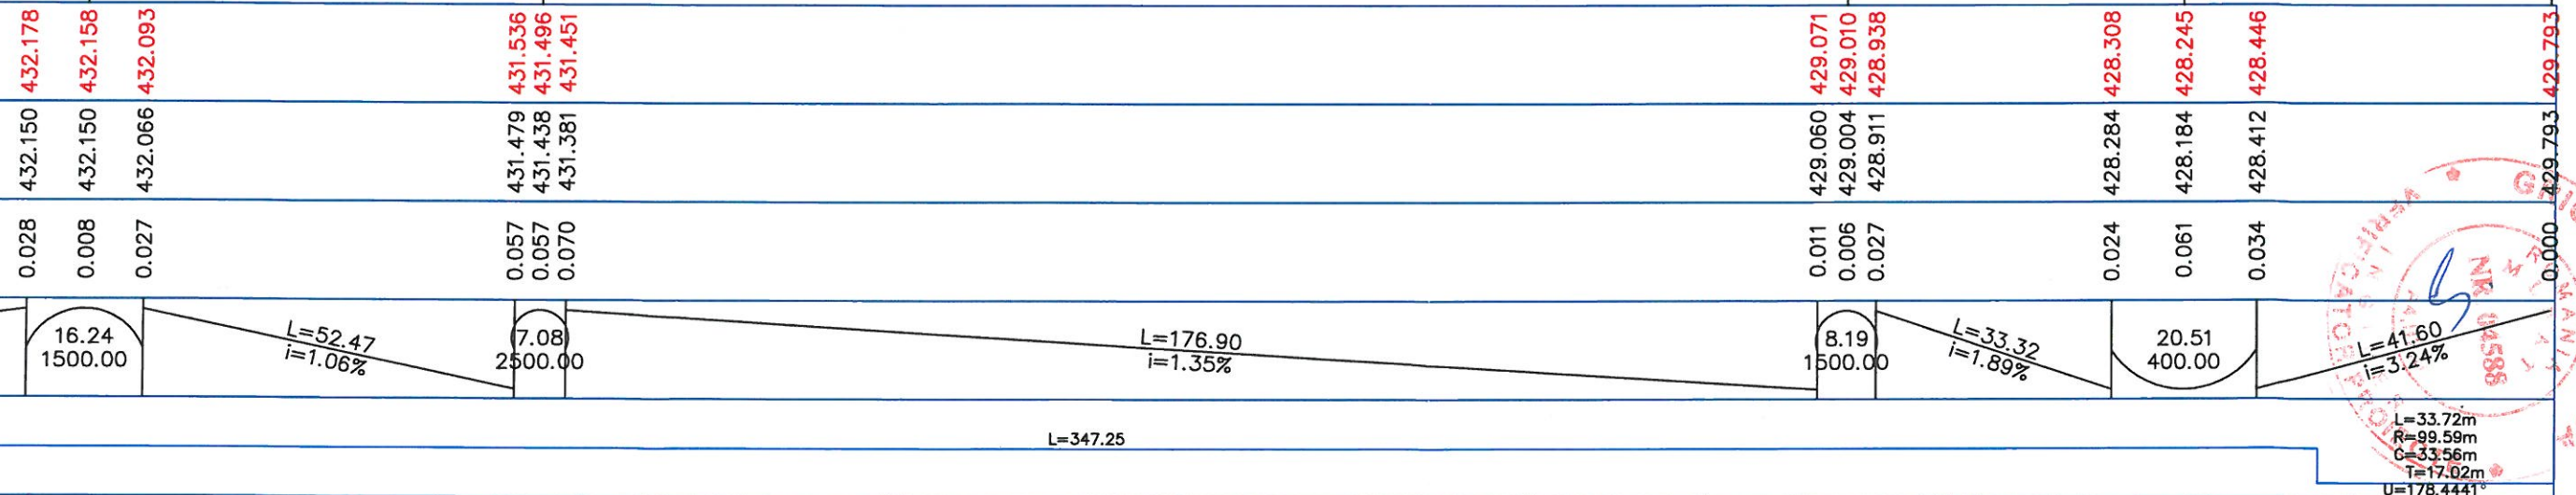


	CONS DATA PROIECT SRL, PRAHOVA Consultanță, servicii proiectare drumuri și poduri, rețele edilitare Tel./Fax: 0244/330071; E-mail: office@cspd.ro			Beneficiar:	ORASUL BREAZA	Proiect nr.	4/2017
	SPECIFICATIE	NUME	SEM NATURA	Scara:	Titlu proiect:	Faza	
	SEF PROIECT	ing.Mihail Iordache		1 : 100	Reparatii prin asfaltare str. 23 August de la str. Pestisori pana la pod		
	PROIECTAT	ing.Mihail Iordache		1 : 1000	peste raul Prahova , in orasul Breaza, judetul Prahova	P.Th. + D.e.	
DESENAT	ing.Mihail Iordache			Data:	Titlu plansa:	Plansa nr.	3.2
				2017	PROFIL LONGITUDINAL		



P1: km 0+025.00 432.00 ▽				P2: km 0+050.00 429.00 ▽			
COTA PROIECTATA (m)	432.116	432.287	432.237	COTA PROIECTATA (m)	431.786	432.002	431.960
COTA TEREN EXISTENT (m)	432.086	432.257	432.209	COTA TEREN EXISTENT (m)	431.742	431.960	431.806
DISTANTE PARTIALE (m)	3.11	0.00	3.31	DISTANTE PARTIALE (m)	3.93	0.00	2.80

P3: km 0+075.00 429.00 ▽				P4: km 0+100.00 429.00 ▽			
COTA PROIECTATA (m)	431.540	431.717	431.669	COTA PROIECTATA (m)	431.391	431.591	431.546
COTA TEREN EXISTENT (m)	431.487	431.631	431.636	COTA TEREN EXISTENT (m)	431.365	431.554	431.509
DISTANTE PARTIALE (m)	3.22	0.00	3.20	DISTANTE PARTIALE (m)	3.64	0.00	3.01

P5: km 0+125.00 429.00 ▽				P6: km 0+150.00 429.00 ▽			
COTA PROIECTATA (m)	431.440	431.643	431.600	COTA PROIECTATA (m)	431.491	431.695	431.634
COTA TEREN EXISTENT (m)	431.392	431.633	431.471	COTA TEREN EXISTENT (m)	431.460	431.608	431.651
DISTANTE PARTIALE (m)	3.70	0.00	2.86	DISTANTE PARTIALE (m)	3.72	0.00	4.08

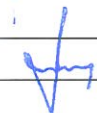

 CONSDATA PROIECT SRL, PRAHOVA Consultanță, servicii proiectare drumuri și poduri, rețele edilitare Tel./Fax: 0244/330071; E-mail: office@csdp.ro				Beneficiar:	ORASUL BREAZA	Proiect nr.	4/2017
SPECIFICATIE	NUME	SEMNATURA	Scara:	Titlu proiect:		Faza	
SEF PROIECT	ing.Mihail Iordache		1 : 100				
PROIECTAT	ing.Mihail Iordache		Data:	Titlu plansa:		Plansa nr.	
DESENAT	ing.Mihail Iordache		2017				
				Reparatii prin asfaltare str. 23 August de la str. Pestisori pana la pod peste raul Prahova , in orasul Breaza , judetul Prahova		4.1	
				Profile transversale			

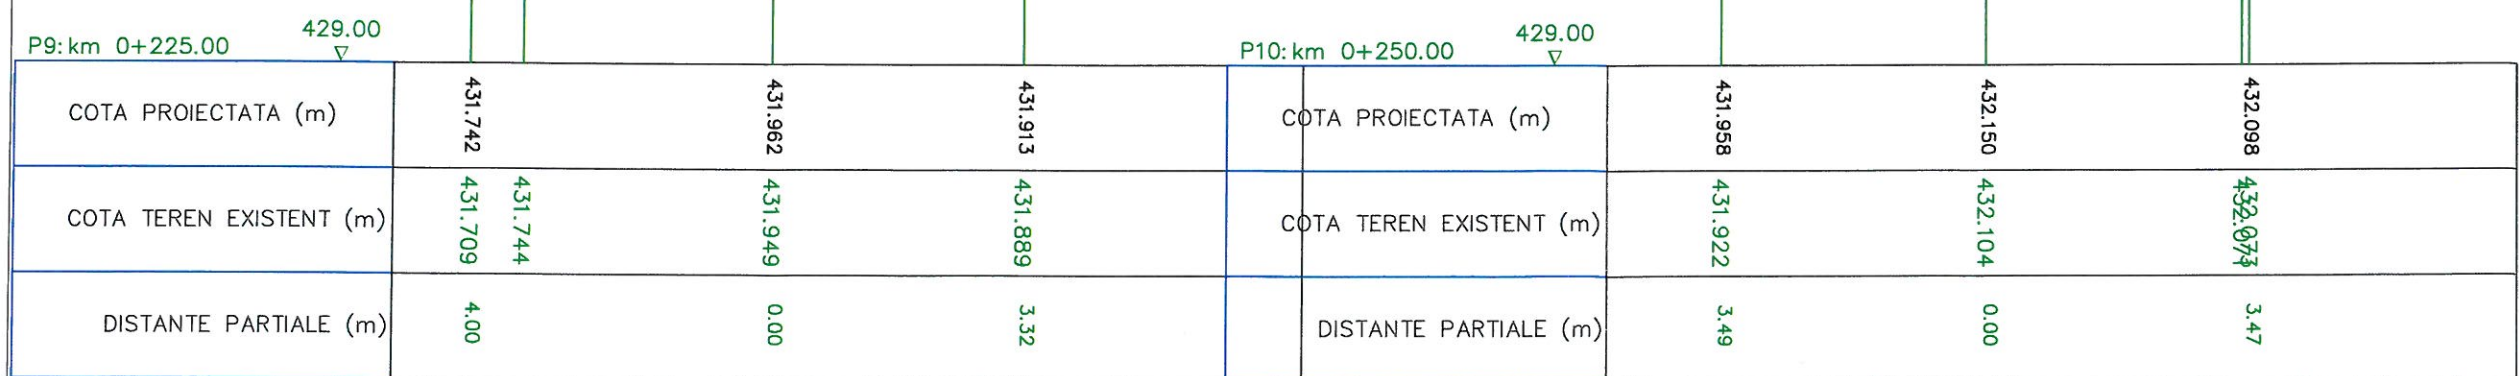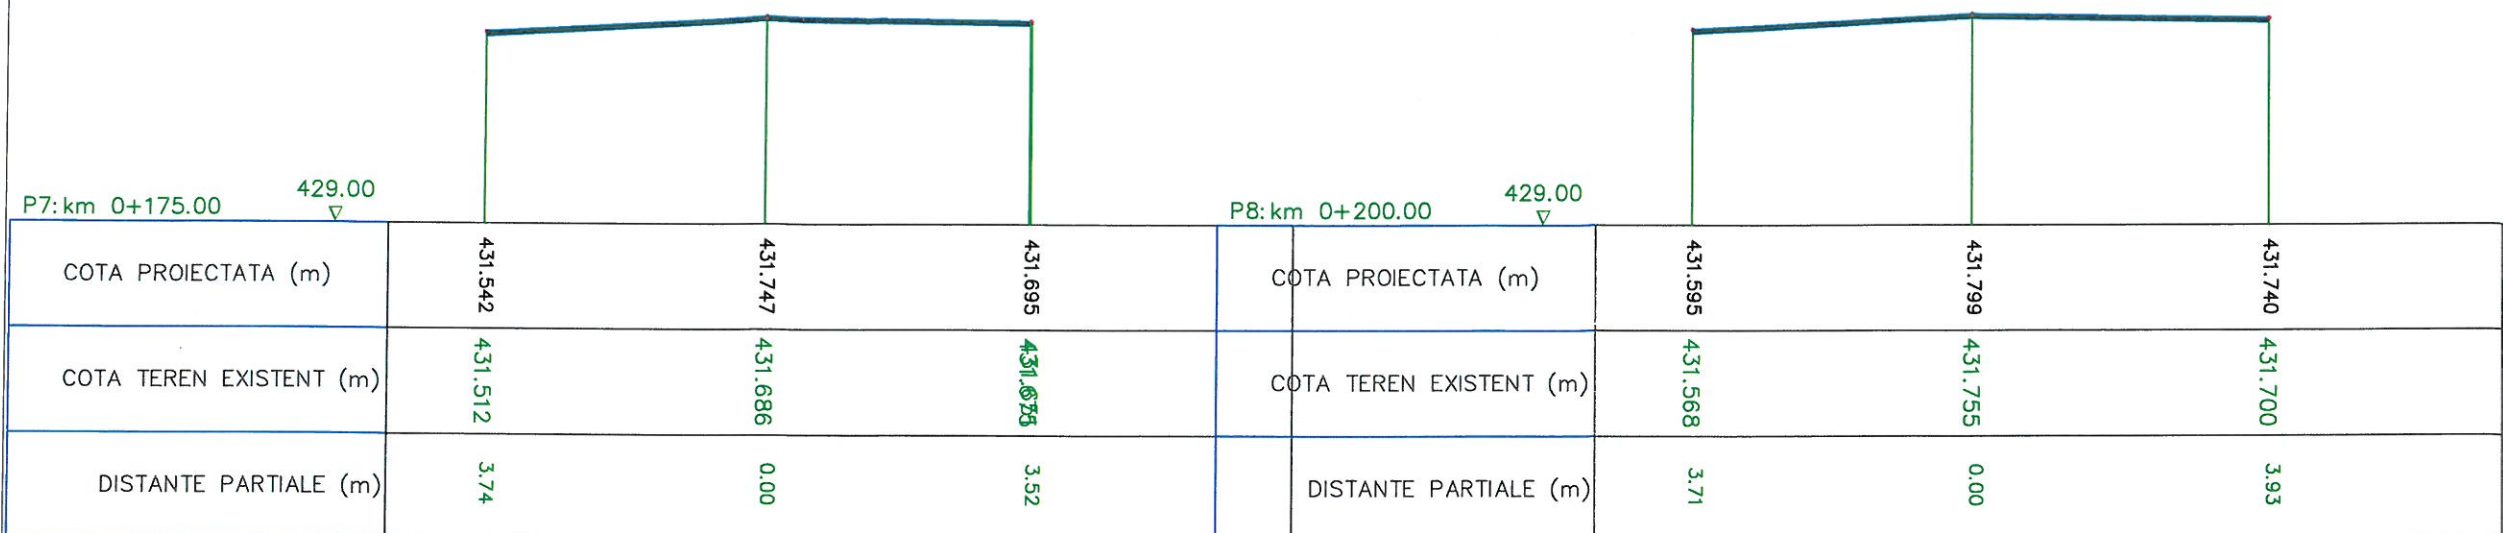

	CONSDATA PROIECT SRL, PRAHOVA Consultanță, servicii proiectare drumuri și poduri, rețele edilitare Tel./Fax: 0244/330071; E-mail: office@cspd.ro		Beneficiar:	ORASUL BREAZA	Proiect nr.
					4/2017
	SPECIFICATIE	NUME	SEMNATURA	Scara:	Titlu proiect:
	SEF PROIECT	ing.Mihail Iordache		1 : 100	Reparatii prin asfaltare str. 23 August de la str. Pestisori pana la pod peste raul Prahova , in orasul Breaza, judetul Prahova
	PROIECTAT	ing.Mihail Iordache		Data:	Titlu plansa:
	DESENAT	ing.Mihail Iordache		2017	Profile transversale
					Plansa nr.
					4.2

P15: km 0+375.00 429.00

COTA PROIECTATA (m)	431.704	431.925	431.867	431.792
COTA TEREN EXISTENT (m)	431.663	431.709	431.889	431.852
DISTANTE PARTIALE (m)	4.03	0.00	3.87	

P17: km 0+425.00 429.00

COTA PROIECTATA (m)	431.151	431.366	431.304	431.154
COTA TEREN EXISTENT (m)	431.127	431.148	431.292	431.148
DISTANTE PARTIALE (m)	3.91	0.00	4.18	

P19: km 0+475.00 429.00

COTA PROIECTATA (m)	430.480	430.694	430.628	430.584
COTA TEREN EXISTENT (m)	430.420	430.462	430.658	430.584
DISTANTE PARTIALE (m)	3.88	0.00	4.40	

P16: km 0+400.00 429.00

COTA PROIECTATA (m)	431.443	431.660	431.599	431.478
COTA TEREN EXISTENT (m)	431.422	431.609	431.505	431.478
DISTANTE PARTIALE (m)	3.95	0.00	4.04	


P18: km 0+450.00 429.00







COTA PROIECTATA (m)	430.814	431.030	430.966	430.893
COTA TEREN EXISTENT (m)	430.782	431.002	430.832	430.893
DISTANTE PARTIALE (m)	3.93	0.00	4.28	


P20: km 0+500.00 429.00


COTA PROIECTATA (m)	430.150	430.357	430.289	430.215
COTA TEREN EXISTENT (m)	430.115	430.313	430.262	430.215
DISTANTE PARTIALE (m)	3.76	0.00	4.55	

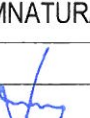

	CONSDATA PROJECT SRL, PRAHOVA Consultanță, servicii proiectare drumuri și poduri, rețele edilitare Tel./Fax: 0244/330071; E-mail: office@cspd.ro			Beneficiar:	ORASUL BREAZA	Proiect nr. 4/2017
	SPECIFICATIE	NUME	SEMNATURA	Scara: 1 : 100	Titlu proiect: Reparatii prin asfaltare str. 23 August de la str. Pestisori pana la pod peste raul Prahova , in orasul Breaza, judetul Prahova	Faza P.Th. + D.e.
	SEF PROIECT	ing.Mihail lordache				
	PROIECTAT	ing.Mihail lordache		Data: 2017		Titlu plansa: Profile transversale
DESENAT	ing.Mihail lordache					

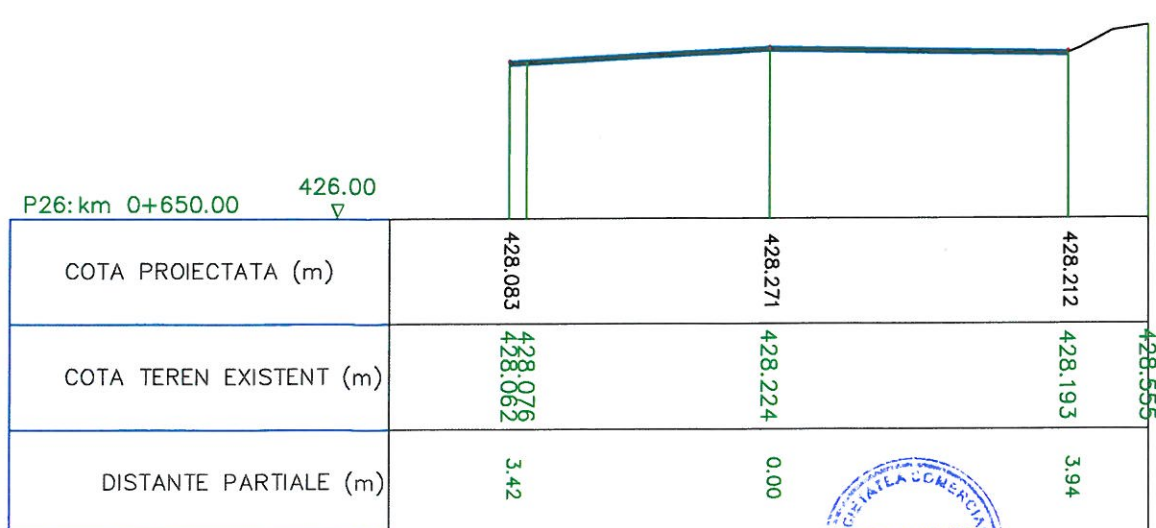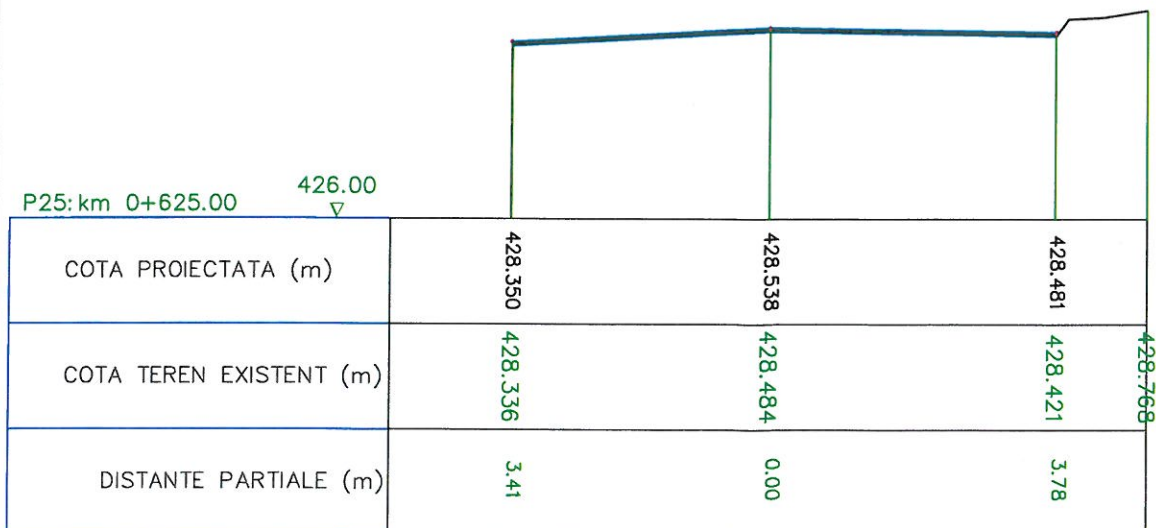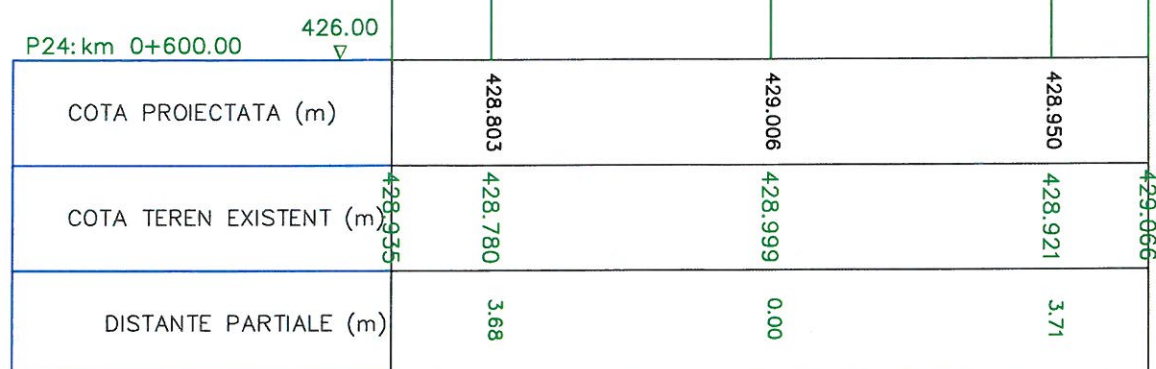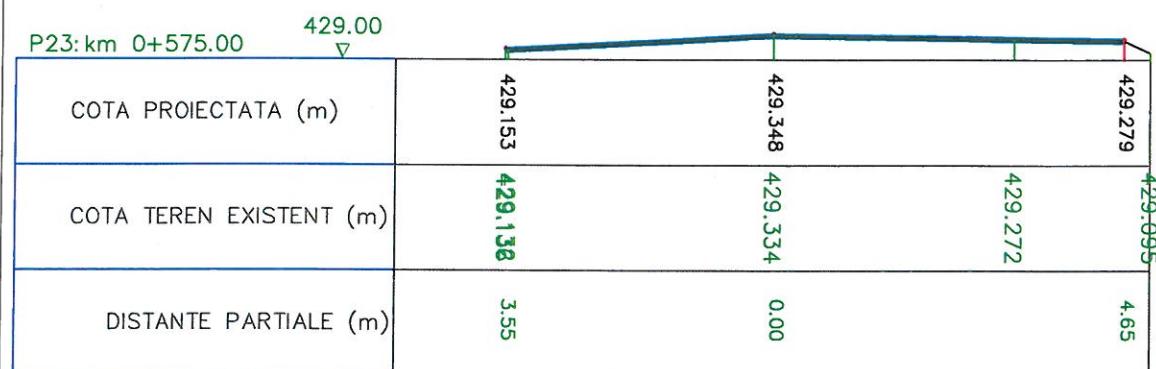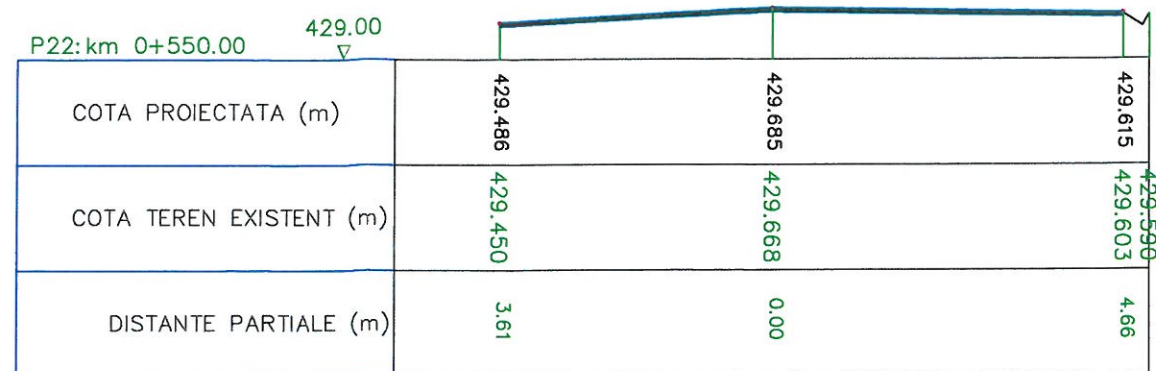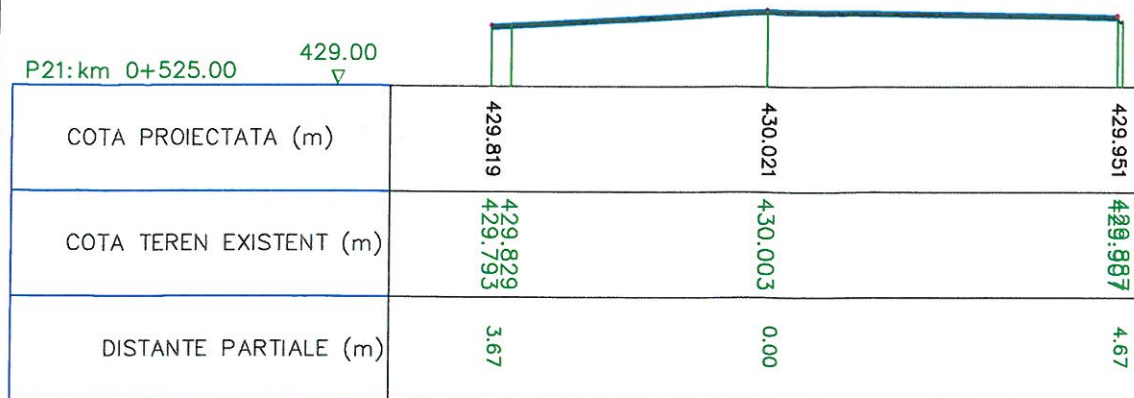


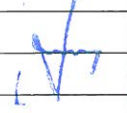	CONS DATA PROIECT SRL PRAHOVA Consultanță, servicii proiectare drumuri și poduri, rețele edilitare Tel./Fax: 0244/330071; E-mail: office@cspd.ro			Beneficiar:	ORASUL BREAZA	Proiect nr. 4/2017
	SPECIFICATIE	NUME	SEMNATURA	Scara: 1 : 100	Titlu proiect: Reparatii prin asfaltare str. 23 August de la str. Pestisori pana la pod peste raul Prahova , in orasul Breaza, judetul Prahova	Faza P.Th. + D.e.
	SEF PROIECT	ing.Mihail lordache				
	PROIECTAT	ing.Mihail lordache		Data: 2017	Titlu plansa: Profile transversale	Plansa nr. 4.5
DESENAT	ing.Mihail lordache					

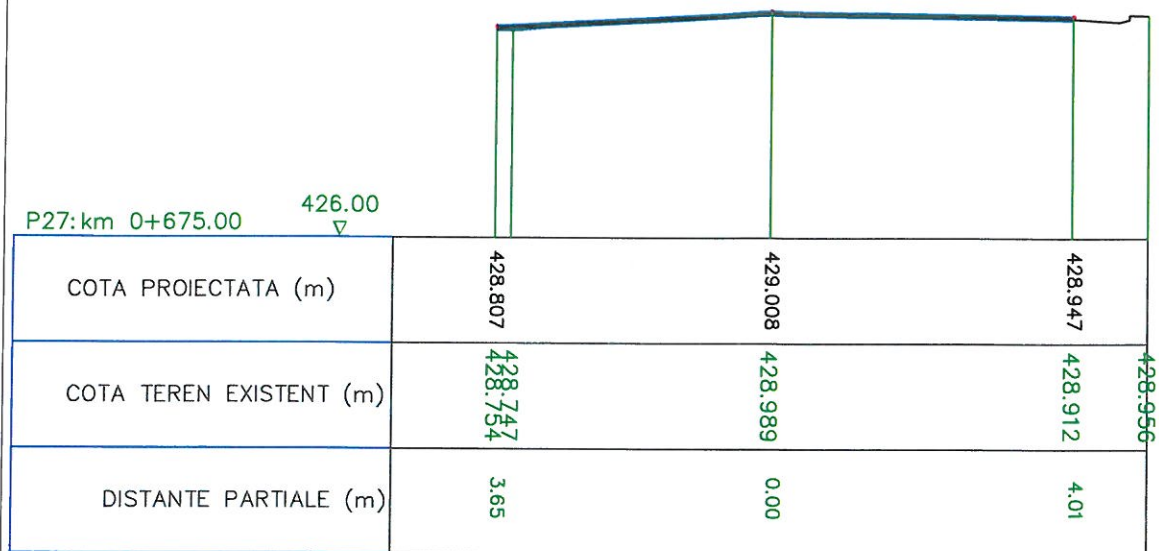

	CONS DATA PROIECT SRL, PRAHOVA Consultanță, servicii proiectare drumuri și poduri, rețele edilitare Tel./Fax: 0244/330071; E-mail: office@cstdp.ro			Beneficiar:	ORASUL BREAZA	Proiect nr. 4/2017
	SPECIFICATIE	NUME	SEM NATURA	Scara:	Titlu proiect:	Faza
	SEF PROIECT	ing.Mihail Iordache		1 : 100	Reparatii prin asfaltare str. 23 August de la str. Pestisori pana la pod peste raul Prahova , in orasul Breaza, judetul Prahova	P.Th. + D.e.
	PROIECTAT	ing.Mihail Iordache		Data:	Titlu plansa:	Plansa nr.
	DESENAT	ing.Mihail Iordache		2017	Profile transversale	4.6

PROFIL TRANSVERSAL TIP I Scara 1:50

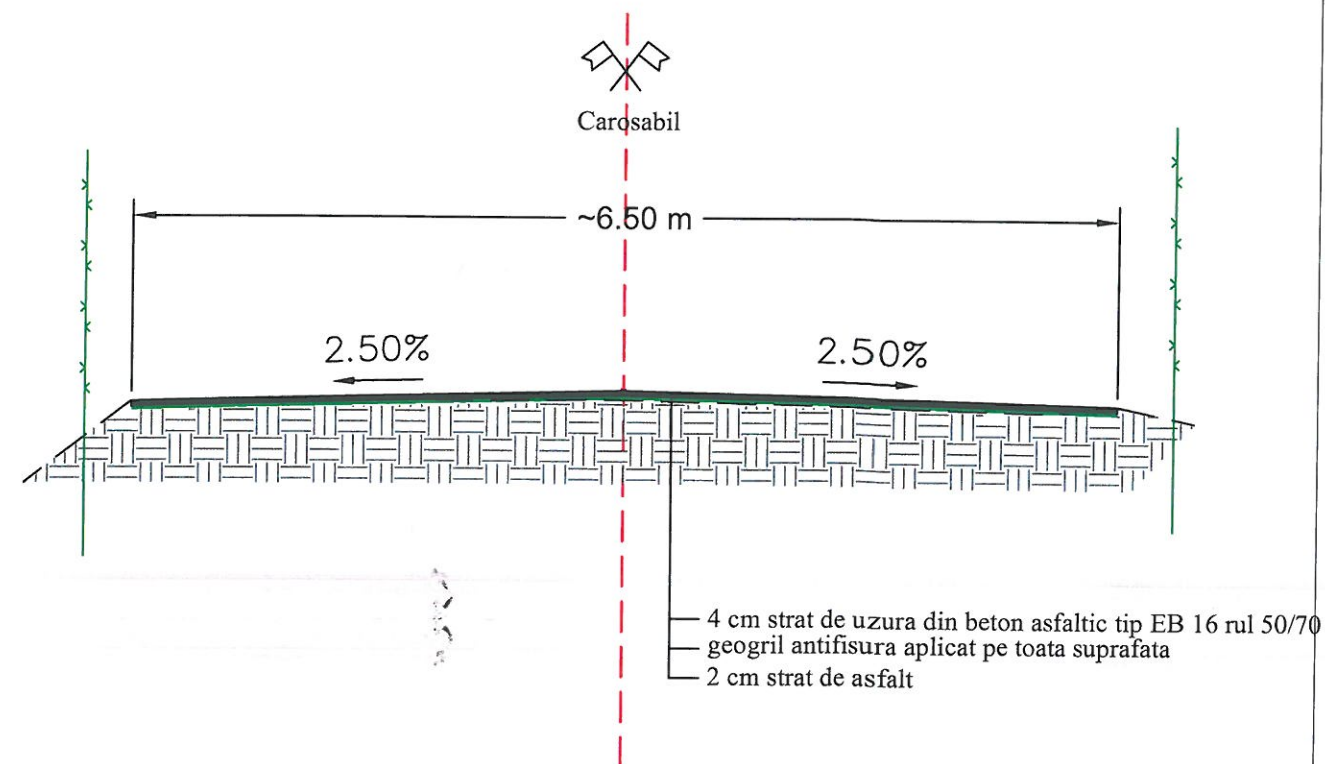

		CONSDATA PROIECT SRL, PRAHOVA Consultanță, servicii proiectare drumuri și poduri, apărări de mal Tel./Fax: 0244/330071; E-mail: office@csdp.ro		Beneficiar:	ORASUL BREAZA	Proiect nr. 4/2017
SPECIFICATIE	NUME	SEMNATURA	Scara:	Titlu proiect:		Faza
SEF PROIECT	ing.Mihail Iordache		1 : 50	Reparatii prin asfaltare str. 23 August de la str. Pestisori pana la pod peste raul Prahova , in orasul Breaza, judetul Prahova		PT
PROIECTAT	ing.Mihail Iordache		Data:	Titlu plansa:		Plansa nr.
DESENAT	ing.Mihail Iordache		2017	PROFIL TRANSVERSAL TIP I		5