


ORDINUL ARHITECTILOR
 DIN ROMANIA
 7582
 Valentin ENCIU

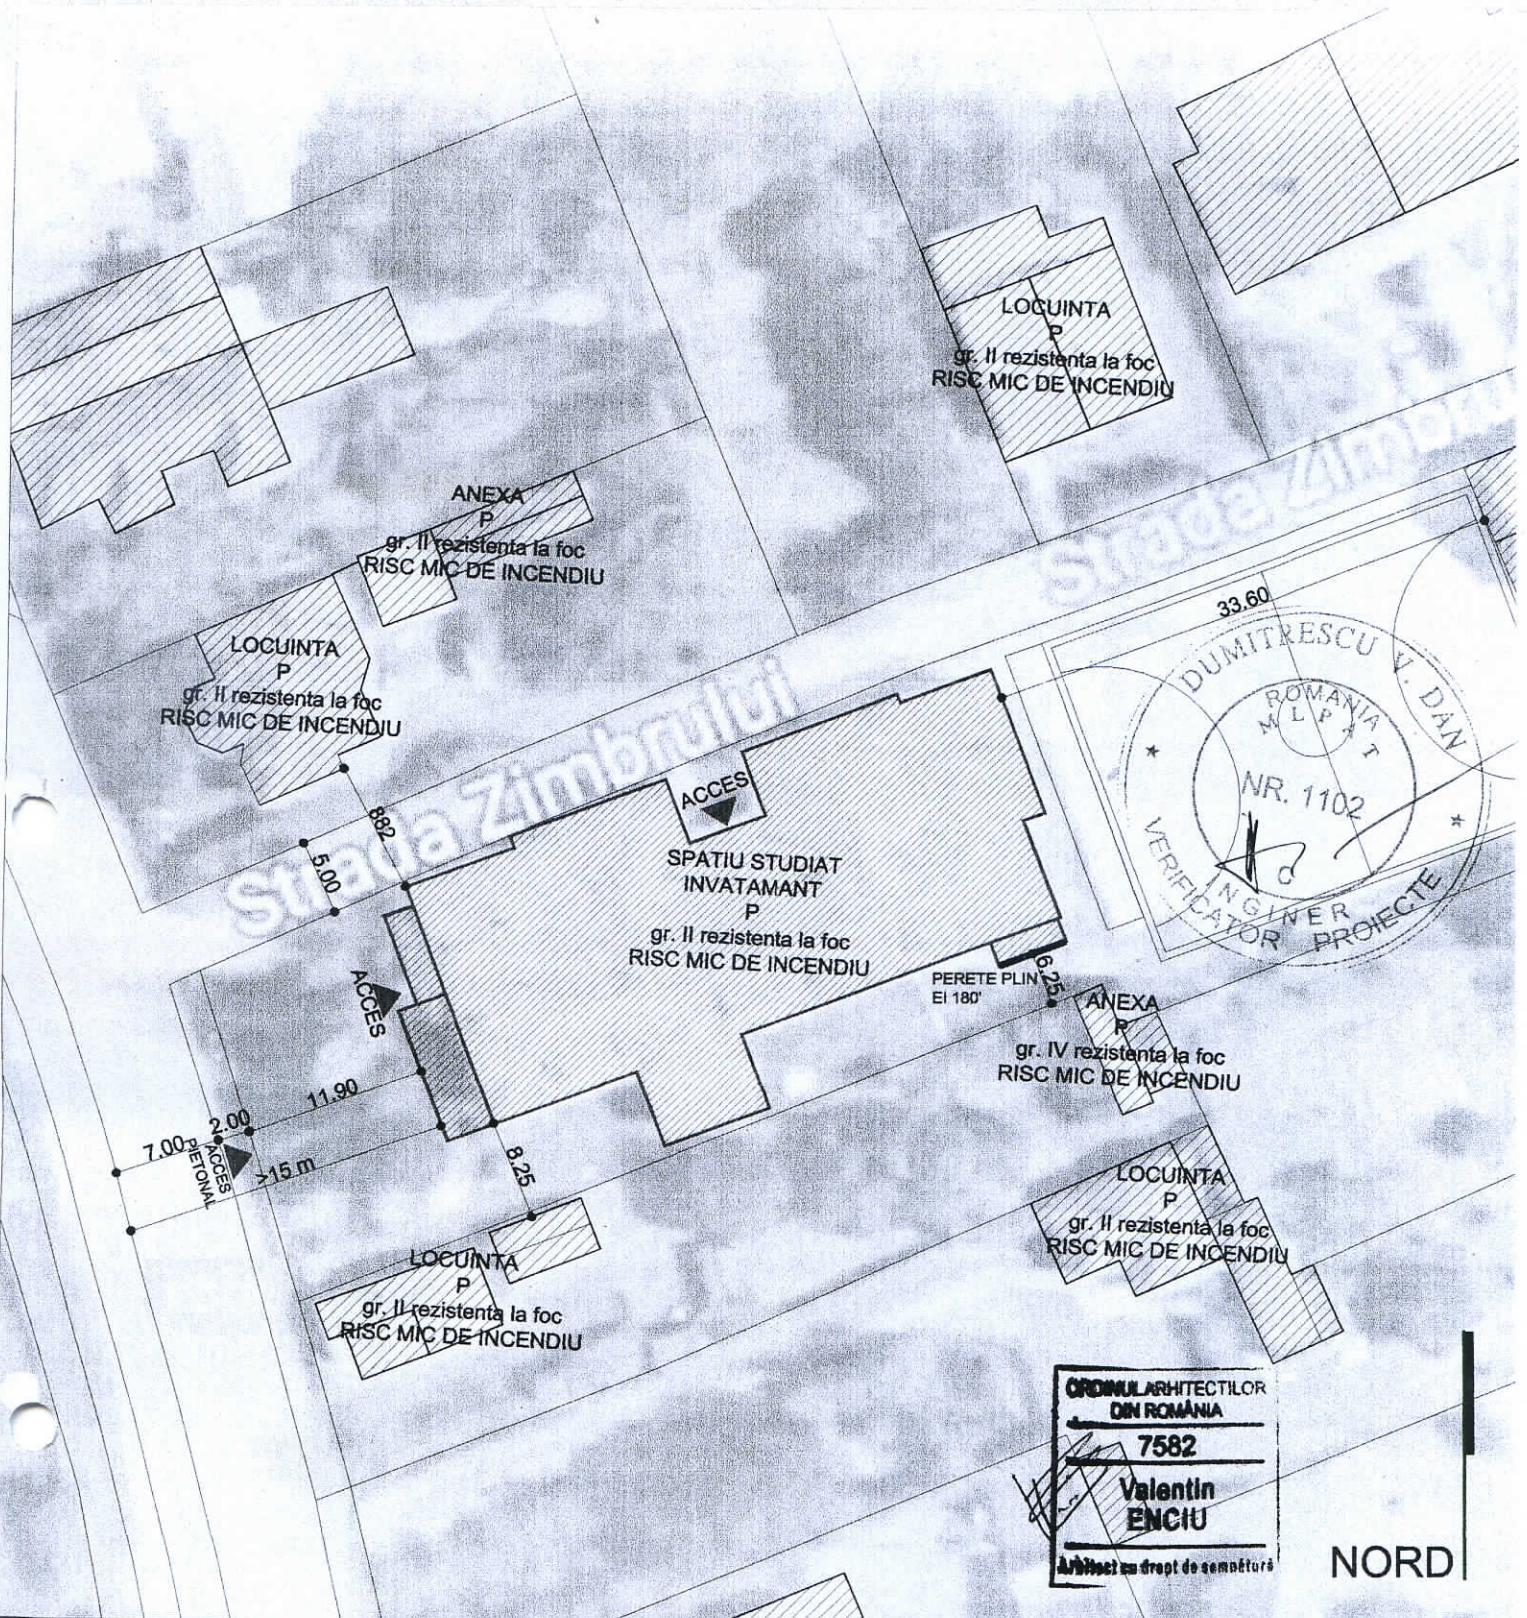

**ORDINARHITECTILOR
DIN ROMANIA**
7582
**Valentin
ENCIU**
 Arhitect cu drept de semnatura

NORD

NOTE GENERALE:

Constructorul este obligat sa verifice toate dimensiunile pe santier, inainte de procurarea materialelor si inceperea executiei, pentru toate categoriile de lucrari.
 Constructorul se obliga sa anunte arhitectul daca apar neclaritati pe santier.
 Toate desenele in original, specificatiile si drepturile de autor sunt proprietatea ARCHITECTS&CRAFTERS STUDIO S.R.L.
 Nu se va multiplica documentatia in vederea folosirii pentru alta lucrare.
 Toate dimensiunile vor fi verificate pe santier inainte de inceperea oricarei lucrari sau desene. Orice discrepanta aparuta in aceste desene trebuie raportata acestui birou inainte de inceperea oricarei lucrari, in caz contrar, contractorul se va FACE responsabil pentru aceasta.
 Cotele indicate in desen vor fi preferate cotelor masurate pe desen.
 Orice nepotrivire intre proiect si situatiile constructive existente vor fi semnalate pe parcursul executiei iar solutiile constructive adoptate vor constitui obiectul unor comunicari de santier.

Categoria de importanta a constructiei:
C - NORMALA - (cf. H G nr. 766/1997 si in conformitate cu metodologia specifica)
 Clasa de importanta a constructiei:
III - conform P 100-1 / 2013 (potrivit reglementarilor tehnice, corelata cu categoria de importanta)
 Gradul de rezistenta la foc:
gradul II (conform P118 / 99)
 Riscul de incendiu:
risc mic (conform P118 / 99)

**architects
crafters
&
studio**

str. Gramont, nr. 36, Bucuresti
 office@archcrafters.ro
 CUI 35350734 J40/15540/22.12.2015

Proprietar : Consiliul Local Breaza
 Beneficiar : SCOALA GIMNAZIALA "Constantin Brancoveanu"
 Proiect nr. : 259/2017

SPECIFICATIE	NUME	SEMNATURA	Scara :
SEF PROIECT	arh. Valentin Enciu		1:500
PROIECTAT	arh. Valentin Enciu		Data :
DESEMAT	arh. Valentin Enciu		Julie 2017

SCOALA GIMNAZIALA "Constantin Brancoveanu"
 Breaza de Sus, Bd. Republicii Nr. 214, Prahova
 Faza : P.Th.
 Plansa : A01
PLAN SITUATIE