

ROMÂNIA
JUDEȚUL PRAHOVA
CONSILIUL LOCAL BREAZA

HOTĂRÂRE
pentru aprobarea unor măsuri privind circulația rutieră în orașul Breaza

Având în vedere expunerea de motive nr.18154/17.11.2017, formulată de dl. Richea Gheorghe, Primarul orașului Breaza;

Ținând seama de:

- raportul de specialitate nr.18155/17.11.2017, întocmit de dl. Diaconu Constantin, Șef Serviciu ADP și transport local;
- raportul Comisiei pentru prognoză...buget finanțe...comerț și servicii din cadrul Consiliului Local al orașului Breaza;
- raportul Comisiei pentru amenajarea teritoriului și urbanism, ecologie și protecția mediului din cadrul Consiliului Local al orașului Breaza;
- avizul nr.18156/17.11.2017 al secretarului orașului Breaza;
- avizul Poliției rutiere nr.801244/24.11.2017, înregistrat la sediul Primăriei orașului Breaza sub nr. 18704/27.11.2017;

În conformitate cu prevederile:

- art. 22 și 40 alin. (1) din OG nr. 43/1997 privind regimul drumurilor, republicată, modificată și completată;
- art. 128 din OUG nr. 195/2002 privind circulația pe drumurile publice, republicată, modificată și completată;

În temeiul art.36 alin. (6) lit. „a” pct.13 raportat la alin. (2) lit. „d” și art. 115 alin. (1) lit. “b” coroborat cu art. 45, alin.(1) din Legea 215/2001 privind administrația publică locală, republicată, modificată și completată;

Consiliul Local al orașului Breaza adoptă prezenta hotărâre:

Art.1. În vederea desfășurării normale a traficului rutier și pietonal se aprobă următoarele măsuri:

1. Montarea unui indicator “Stop” pe str. Drum Nou, la intersecția acesteia cu str. Ocinei;
2. Montarea unui indicator “Curbă dublă sau succesiune de mai multe curbe, prima la dreapta” pe str. Ocinei;
3. Montarea unui indicator “Curbă dublă sau succesiune de mai multe curbe, din care prima e la stânga” pe str. Ocinei;
4. Montarea a două indicatoare “Depășirea interzisă cu excepția motocicletelor fără ataș” pe str. Ocinei;

Art.2. Indicatoarele rutiere și trecerea de pietoni menționate la art.1 sunt evidențiate în anexele 1-3 la prezenta.

Art.3 Prezenta va fi adusă la îndeplinire de către Serviciul de administrare a domeniului public și privat, transport public local.

Art.4. Prezenta hotărâre va fi comunicată prin grija Serviciului Administrație Publică Locală: Instituției Prefectului Prahova, Serviciului Financiar- Contabil, Biroului UAT, Serviciului de administrare a domeniului public și privat, Serviciului Poliție Locală și Poliției orașului Breaza.


Președinte de ședință,
Consilier local,
Cîrtoaje Florin



Breaza 29 Noiembrie 2017
Nr. 177





Contrasemnează,
p.Secretar oraș,
Cj.Goran Maria-Cătălina

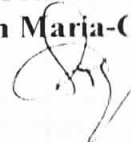

Anexa la HCL nr. 29 din 2017

PLAN SITUATIE
Scara 1:500

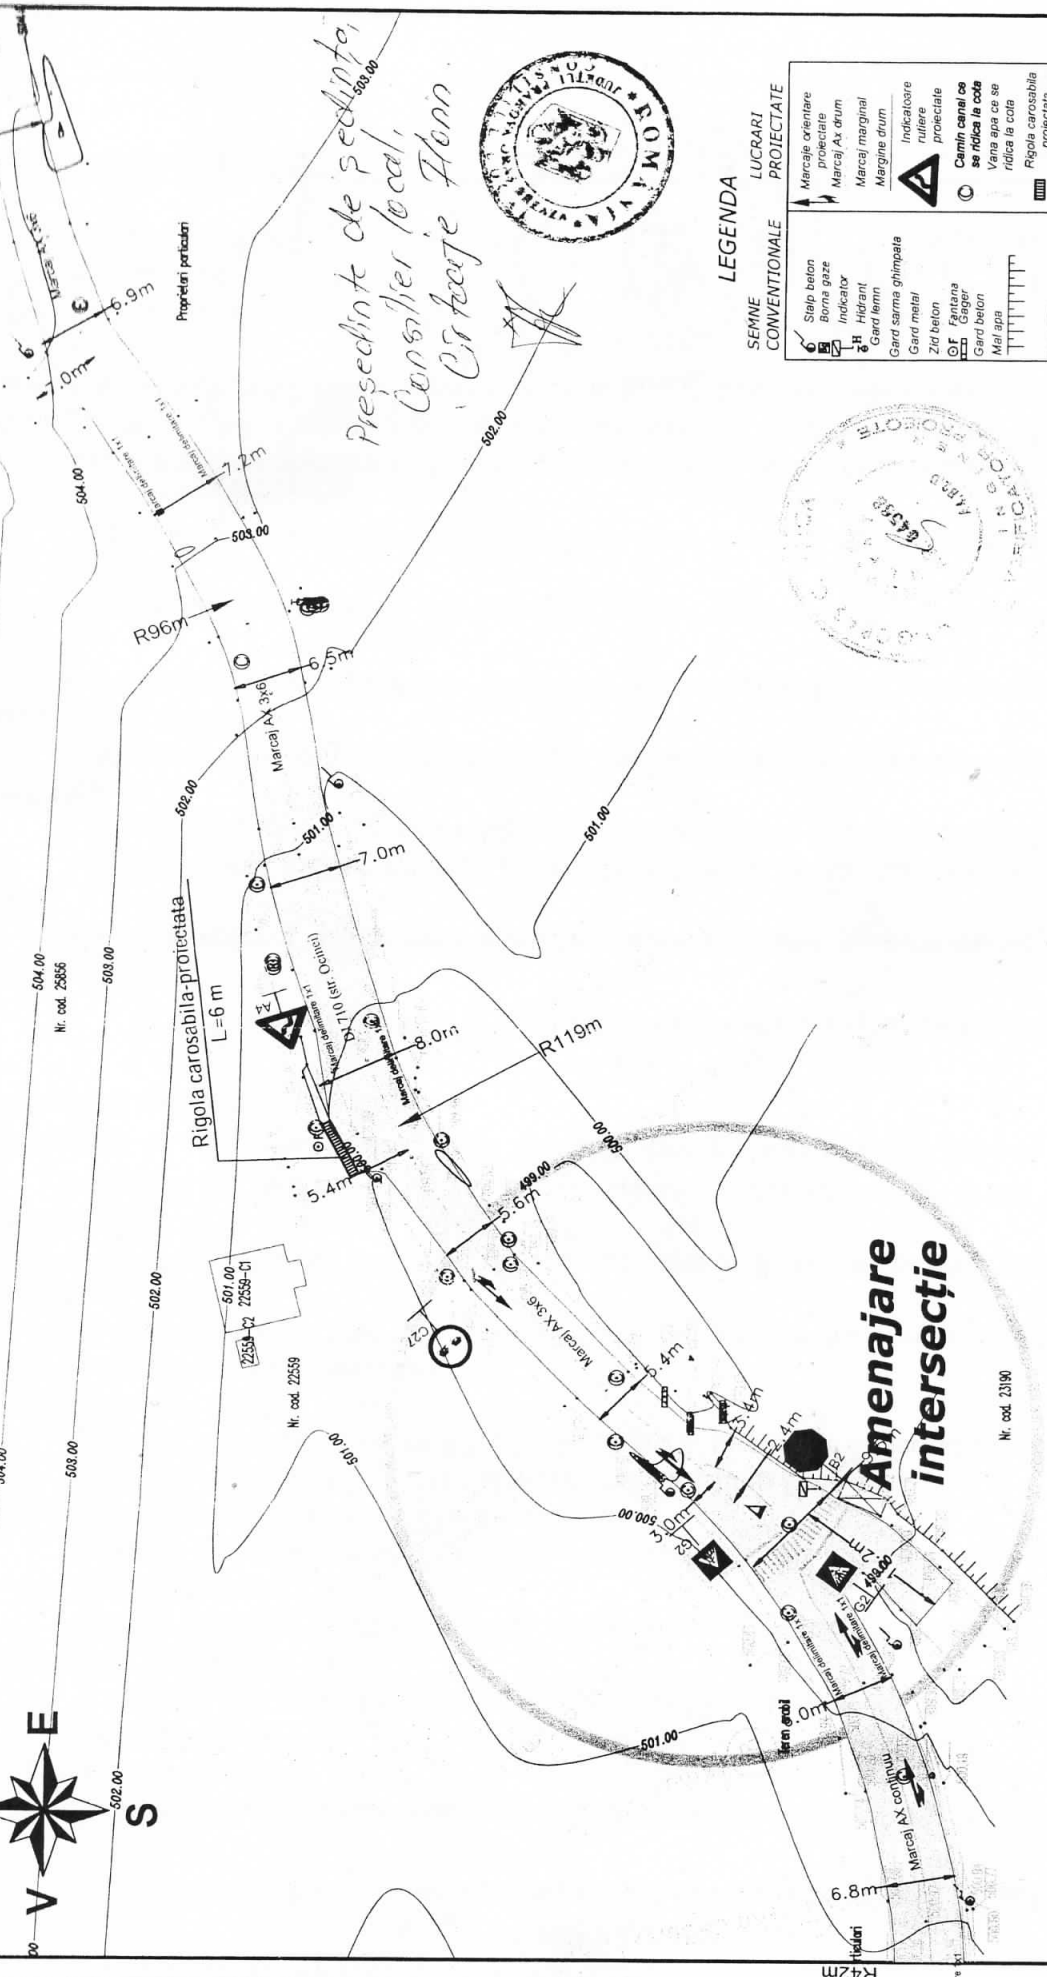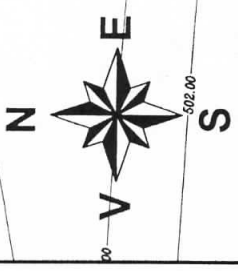

*Președinte de sedinta,
Consilier local,
Căraje Florin*




LEGENDA

SEMNE CONVENTIONALE	LUCRARI PROIECTATE
Stulp beton	Marcaje orientare proiectate
Bona gaze	Marcaj Ax drum
Indicador	Marcaj marginal
H Hidran	Margine drum
Gard lemn	Indicatoare rutiere proiectate
Gard sarma ghimpata	Indicatore rutiere
Gard metal	Carmin canal ce se ridică la cota
Zid beton	Vana apa ce se ridică la cota
Zid cărămidă	Rigola carosabila proiectata
OF Fântâna	
Gager	
Gard beton	
Mai apa	
Mai apă	



VERIFICATOR	NUME	SEMNATURA	GERINTA
	S.C. BERSERK CONSTRUCT S.R.L.		
	129/2159/2008, CIF - RO24272851		
SPECIFICATIE	NUME	SEMNATURA	SCARA
SEF PROIECT	Ing. E. GORCEA		1:500
PROIECTAT	Ing. T. BUCUR		DATA
DESEMAT	Ing. M. GORCEA		2017
PLAN DE SITUATIE			
PROIECT NR.	BENEFICIAR ORAȘ BREAZA, JUDEȚUL PRAHOVA		
5/2017			
FAZA	TITL. PROIECT: Reparație prin astutare DJ 710 (str. Ocine) de la P. odii peste Vișeuul Târșea, până la punctul km, oraș Breaza, Județul Prahova		
PT+DE	TITL. PLANȘA		
PLANȘA NR.	PS 2		

- Lungime sector drum reparat= 483 m
- Suprafata carosabil reparat = 3153 mp
- Lungime rigola carosabila infiintata= 6 m
- Indicatoare rutiere= 7 buc
- Capace rutiere longitudinale= 0.8 kme
- Capace camine ridicate la cota= 22 buc

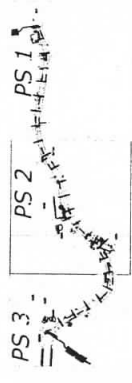


Anexa 2 la HCL nr 177/29.11.2017

PLAN SITUATIE


Scara 1:500

*Proiect. de sed
Cristian Florin*

ÎNCEPUT PROIECT
[Km0+000.000m]

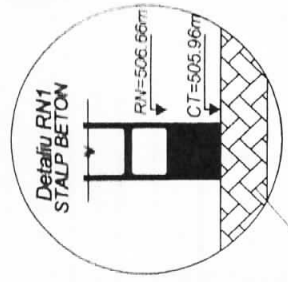

Caseata ramforsare marginala
L=20 m

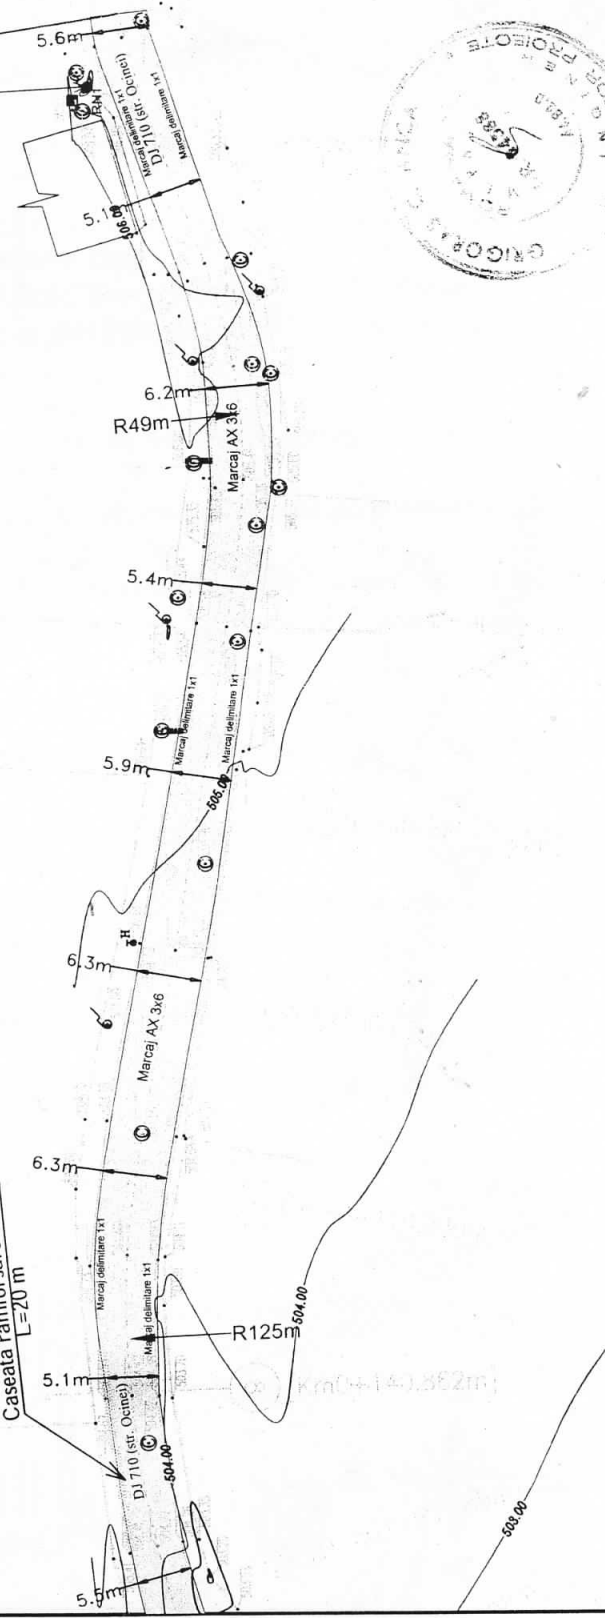


LEGENDA

SEMNE CONVENTIONALE	LUCRARI PROIECTATE
Stalpi beton boma gaze	Marcaje orientare proiectate
Indicator	Marcaj Ax drum
Hidranți	Marcaj marginal
Gard lemn	Margine drum
Gard sarma ghimpala	Indicatoare rutiere proiectate
Gard metal	Indicatoare rutiere proiectate
Zid beton	Indicatoare rutiere proiectate
OT Fontana	Carmin canal ce se ridică la cota
OT Săgeți	Vania apa ce se ridică la cota
Mal apă	Rigola carosabila proiectate




Lungime sector drum reparat= 483 m
 Suprafata carosabil reparat. = 3153 mp
 Lungime rigola carosabila infiintata= 6 m
 Indicatoare rutiere= 7 buc
 Marcaje rutiere longitudinale= 0.8 kme
 Capace camine ridicate la cota= 22 buc

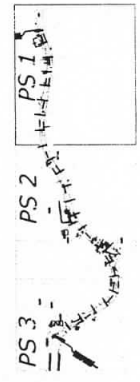


VERIFICATOR	NUME	SEMNTATURA	CERINTA
S.C. BERSEK CONSTRUCT S.R.L.	J29/2159/2008 CIF - RO24272851	SCARA	1:500
SPECIFICATIE	NUME	SEMNTATURA	DATA
SEF PROIECT	ing. E. GORCEA		2017
PROIECTAT	ing. T. BUCUR		
DESENAT	ing. M. GORCEA		

PROIECT NR	5/2017
EFICIENTAR	ORAS BREAZA, JUDETL. PRAHOVA
FAZA	PT+DE
PLANSAR NR	PS 1

Anexa 3 la HCL 177/29.11.2017

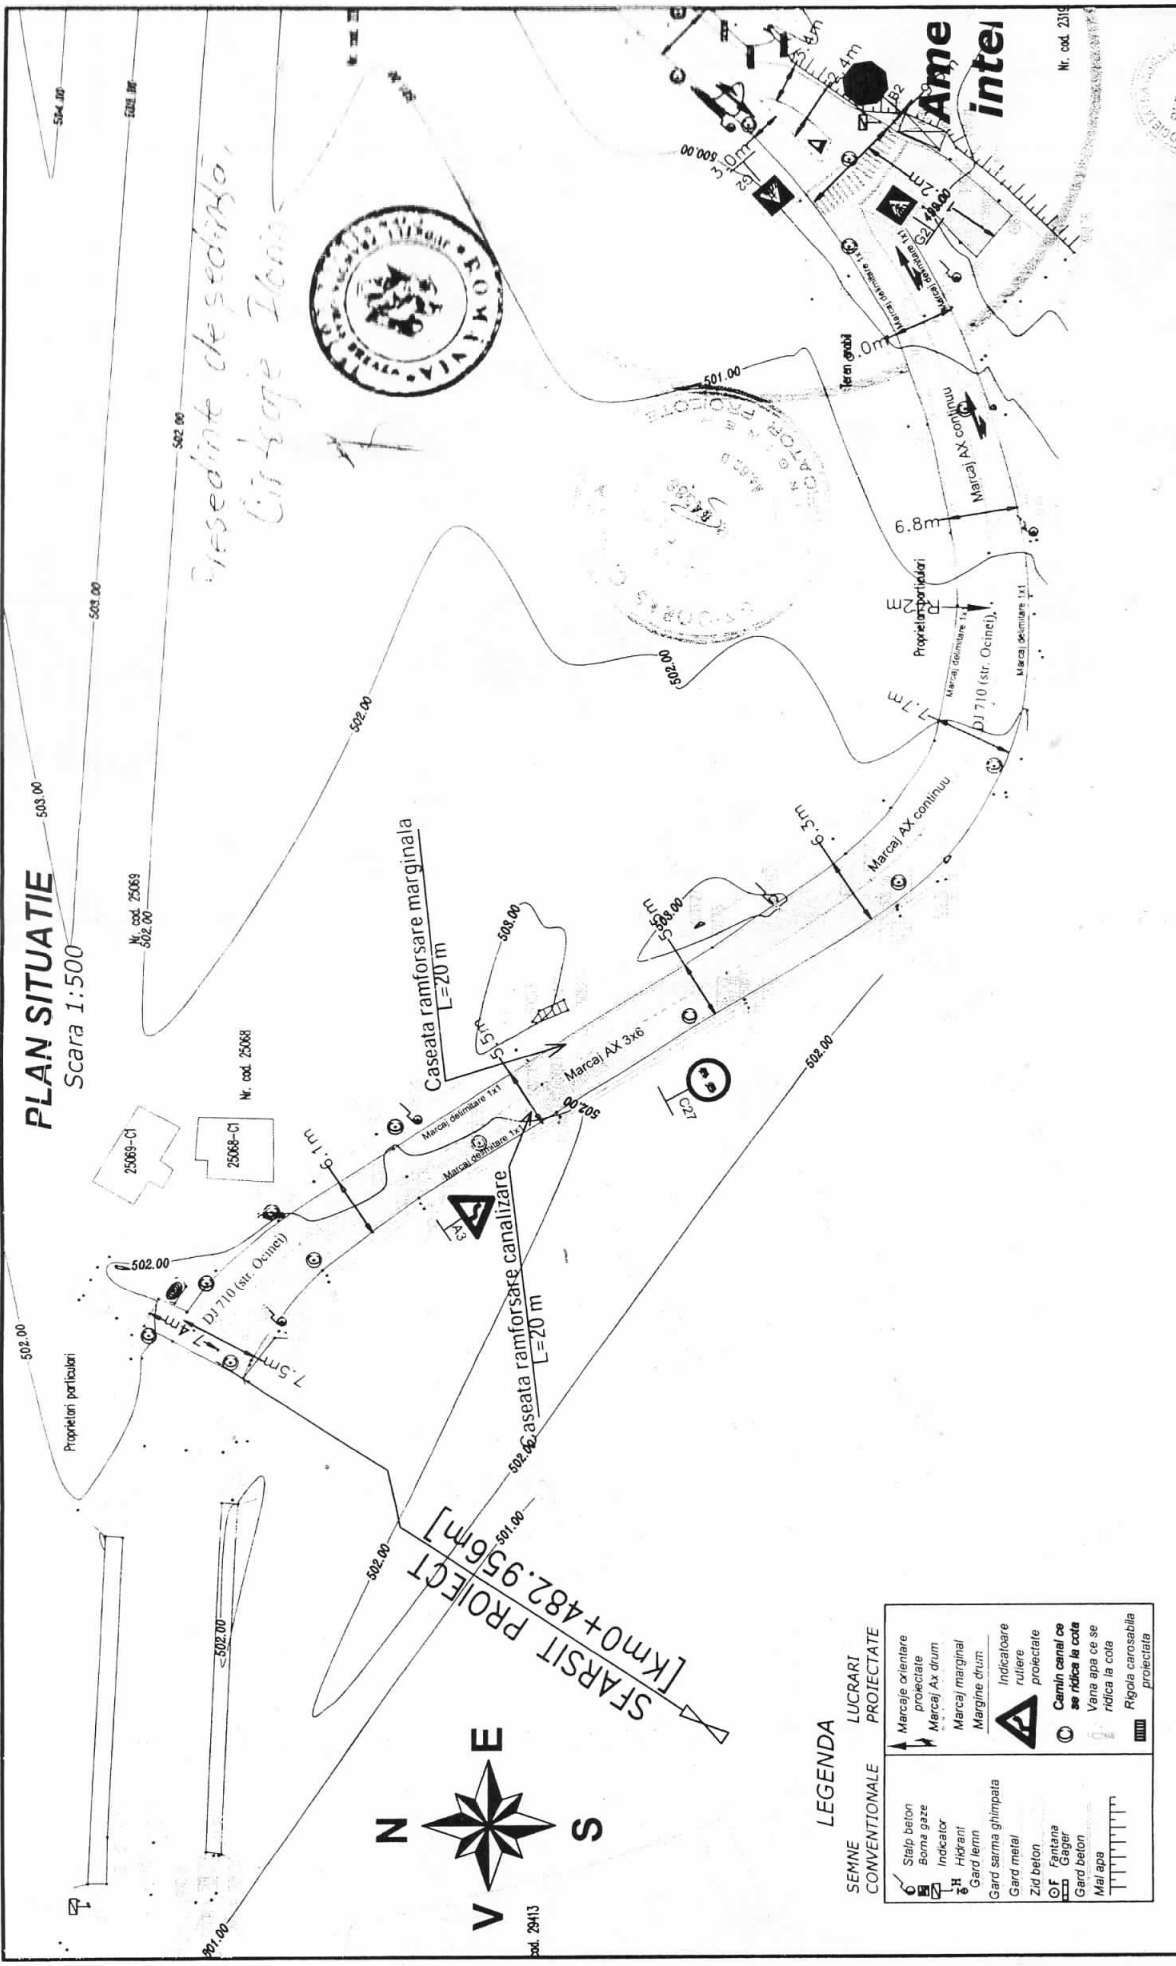

PLAN SITUATIE
Scara 1:500

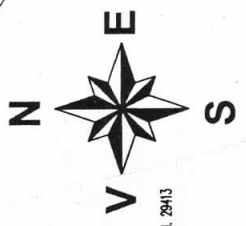


LEGENDA

SEMNE CONVENTIONALE	LUCRARI PROIECTATE
Stalp beton	Marcaje orientare proiectate
Borna gaze	Marcaje Ax drum
Indicator	Marcaje marginal
Hidranți	Margine drum
Gard fierri	Indicatoare rutiere proiectate
Gard sarma ghimpata	Indicatoare rutiere
Gard metal	Indicatoare rutiere proiectate
Zid beton	Camin canal ce se ridică la cota
OF	Vane apa ce se ridică la cota
Gager	Rigola carosabila proiectata
Gard beton	
Mal apa	

Lungime sector drum reparat= 483 m
 Suprafata carosabil reparat = 3153 mp
 Lungime rigola carosabila infintata= 6 m
 Indicatoare rutiere= 7 buc
 Marcaje rutiere longitudinale= 0.8 kme
 Capace camine ridicate la cota= 22 buc

PS 3
 PS 2
 PS 1

VERIFICATOR	NUME	SEMNAȚURA	GERINTA
S.C. BERSERK CONSTRUCT S.R.L.			
129/2159/2008, CIF - RO24272851			
SPECIFICATIE	NUME	SEMNAȚURA	SCARA
SEF PROIECT	Ing. E. GORCEA		1:500
PROIECTAT	Ing. T. BUCUR		DATA
DESENAT	Ing. M. GORCEA		2017
REBENEFICIAR	ORAȘ BREAZA, JUDEȚUL PRAHOVA		
PROIECT NR	S/2017		
FAZA	PT+DE		
PLANSA NR	PLAN DE SITUATIE		
PS 3			

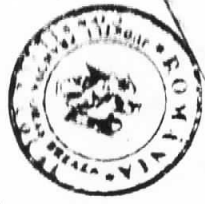

*Președinte de ședință,
Căpitan Ionuț*

Nr. cad. 2319