

**HOTĂRÂRE**

**privind aprobarea alipirii unor suprafețe de teren proprietate privată a orașului Breaza**

Având în vedere expunerea de motive nr.17655/09.11.2017 formulată de dl. Richea Gheorghe, Primarul orașului Breaza;

Ținând seama de:

- raportul de specialitate nr.17656/09.11.2017 întocmit de dl. Radu Cristian, inspector Compartiment agricol și cadastru;

- raportul Comisiei pentru prognoză...buget finanțe, administrarea domeniului public și privat comerț și servicii din cadrul Consiliului Local al orașului Breaza;

- avizul nr.17657/09.11.2017 al secretarului orașului Breaza;

În conformitate cu prevederile:

-art.879 din Codul civil;

-art. 25 din Legea nr.7/1996 privind cadastrul și publicitatea imobiliară, republicată, modificată și completată;

-art.132-135 din Ordinul 700/2014 al Directorului general al Agenției Naționale de Cadastru și publicitate Imobiliară pentru aprobarea Regulamentului de avizare, recepție și înscriere în evidențele de cadastru și carte funciară;

În temeiul prevederilor art. 36 alin. (2) lit. "c" și art.115 alin. (1) lit. "b" coroborat cu art. 45, alin.(3) din Legea 215/2001 privind administrația publică locală, republicată, modificată și completată;

**Consiliul Local al orașului Breaza adoptă prezenta hotărâre:**

**Art.1.**(1)Se aprobă alipirea imobilelor (teren), proprietate privată a orașului Breaza, situate în Breaza, str. 30 Decembrie, nr. 123, T1, P16, identificate după cum urmează:

1.Lotul 1 înscris în CF 26353 Breaza sub nr. cadastral 26353, cu categoria de folosință curți construcții, în suprafață de 750 mp;

2. Lotul 2 înscris în CF 29325 Breaza sub nr. cadastral 29325, cu categoria de folosință curți construcții, în suprafață de 246 mp;

3. Lotul 3 înscris în CF nr. 29326 Breaza sub nr. cadastral 29326, cu categoria de folosință nereproductiv, în suprafață de 294 mp.

(2) Prin alipirea parcelelor indicate la alin. (1) se va forma un corp de proprietate nou, în suprafață de 1290 mp, conform Planului de amplasament și delimitare a imobilului cu propunerea de alipire, anexa la prezenta.


**Art.2.** Se împuternicește Primarul orașului Breaza, să semneze actul de alipire în formă autentică și orice alte documente privind operațiunea de alipire a terenurilor menționate la art.1.

**Art.3.** Prezenta hotărâre va fi comunicată prin grija Serviciului Administrație Publică Locală: Prefecturii Prahova, Primarului orașului Breaza, Serviciului Financiar-Contabil și Compartimentului agricol și cadastru din cadrul Primăriei orașului Breaza.

Președinte de ședință,

Consilier local,

**Duțoiu Tonioara**

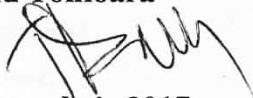

Contrasemnează,

P. Secretar oraș,


**C.j.Goran Maria-Cătălina**



PLAN DE AMPLASAMENT SI DELIMITARE A IMOBILULUI  
CU PROPUNEREA DE ALIPIRE  
(intravilan)  
SCARA 1:500

Anexa la HCL 169/18.12.2017

Nr. cadastral	Suprafata masurata	Adresa imobilului
	1289mp	Str. 30 Decembrie, nr. 123
		Tarla 1, Parcela 16 Cartier Gura Bellei
Nr. Carte Funciara	Comuna/Judet:	Breaza, Prahova

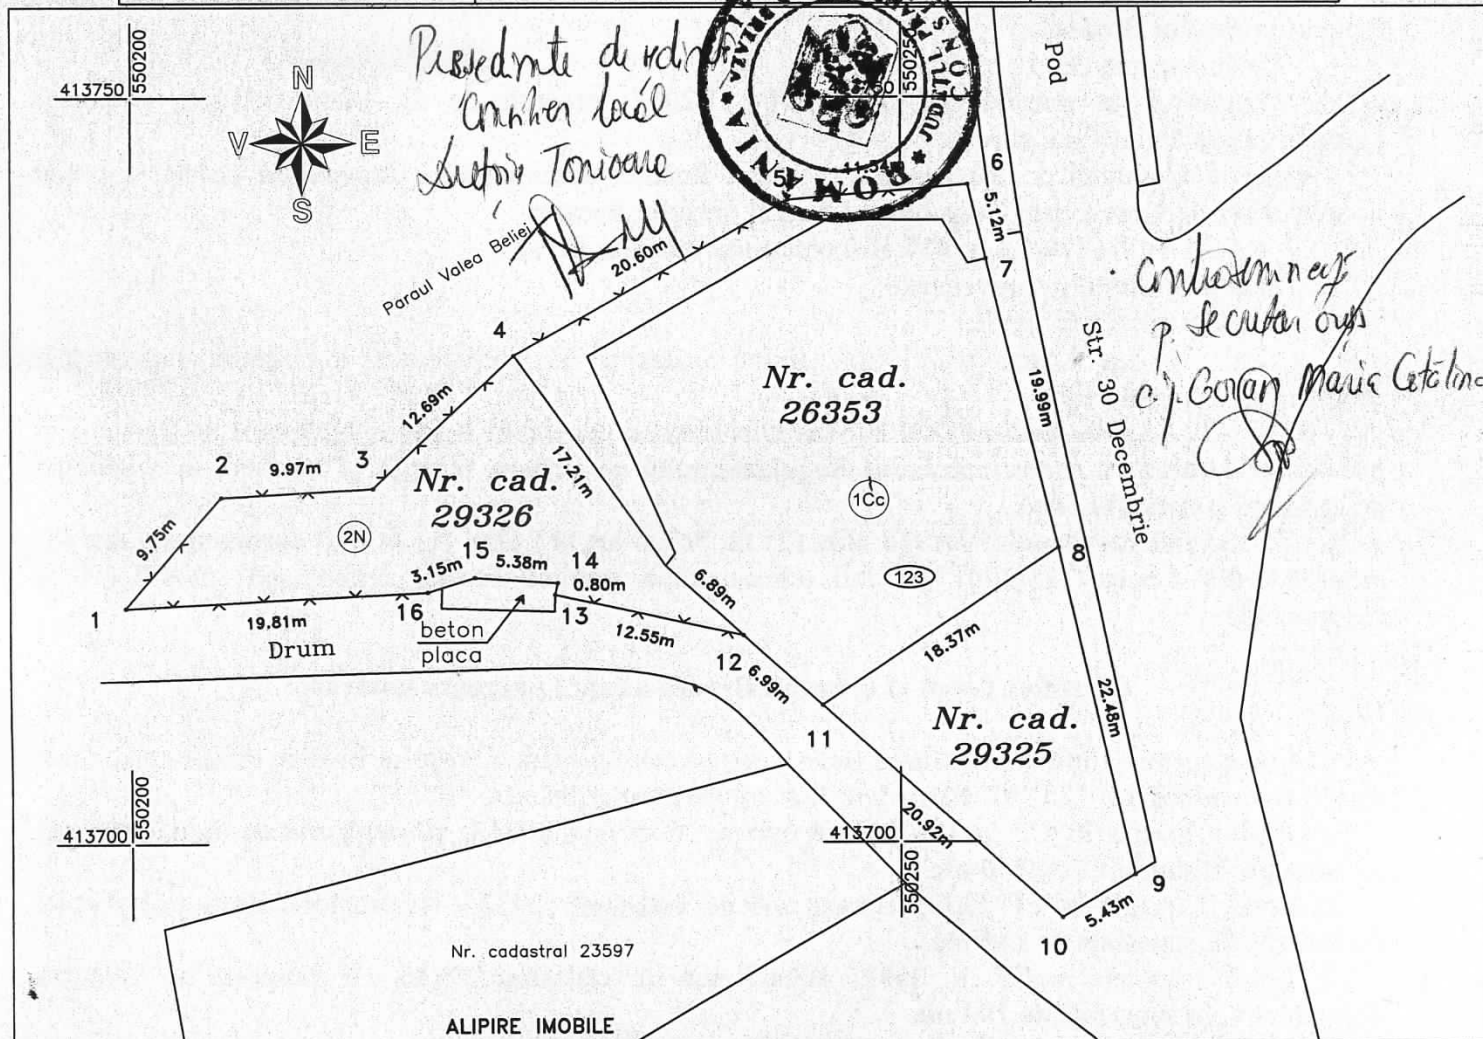

ALIPIRE IMOBILE

Situatia actuala (inainte de alipire)				Situatia viitoare (dupa alipire)			
Nr. cad.	Suprafata (mp)	Categoria de folosinta	Descrierea imobilului	Nr. cad.	Suprafata (mp)	Categoria de folosinta	Descrierea imobilului
26353	750	Cc			1289	Cc+N	
29325	246	Cc					
29326	294	N					
<b>Total</b>	<b>1290</b>				<b>1289</b>		

Executant,  
Ing. Raduca Alexandru  
Tel: 0724562610  
Confirm executarea masuratorilor la teren, corectitudinea informatiilor documentelor cadastrale si corespundenta acestora cu realitatea din teren.

AUTORIZARE  
Seria RO-MR-F, Nr. 0221  
ALEXANDRU  
RADUCA  
CATEGORIA B

Data: octombrie 2017

Inspector,  
Confirm introducerea imobilului in baza de date integrata si atribuirea numarului cadastral.

Semnatura si parafa  
Data  
Stampila BCPI