

HOTĂRÂRE

privind mandatarea Primarului orașului Breaza pentru reprezentarea orașului Breaza în instanță, într-un litigiu ce vizează dreptul de administrare al domeniului public al orașului Breaza

Având în vedere expunerea de motive nr.4478/23.03.2018, formulată de dl. Richea Gheorghe, Primarul orașului Breaza;

Ținând seama de:

-raportul de specialitate nr.4479/23.03.2018, întocmit de consilier juridic, Tudor Ruxandra Mihaela;

- raportul Comisiei pentru prognoză...buget finanțe, administrarea domeniului public și privat comerț și servicii din cadrul Consiliului Local al orașului Breaza;

raportul comisiei juridice din cadrul Consiliului Local Breaza;

-avizul nr.4480/23.03.2018 al secretarului orașului Breaza;

În conformitate cu prevederile art. 12 alin. (5) din Legea nr. 213/1998 privind bunurile proprietate publică, modificată și completată;

În temeiul art. 36, alin. (2), lit."c" și art.115 alin.(1), lit."b" coroborat cu art.45, alin. (3) din Legea 215/2001 privind administrația publică locală, republicată, modificată și completată;

**Consiliul Local al orașului Breaza adoptă prezenta hotărâre:**

**Art.1.** Se mandatează Primarul orașului Breaza în vederea promovării unei acțiuni și reprezentării în instanță a intereselor Orașului Breaza în litigiul ce va avea ca obiect revendicare, respectiv obligarea doamnelor Dumitrescu Gheorghe, Dumitrescu Lucian Dumitru, Gavrilă Vasilica Elisabeta, Dumitrescu Elena Argentina și Dumitrescu Ioana Lavinia de a lăsa în deplină proprietate și posesie Orașului Breaza, terenul proprietate publică a acestuia, situat în Breaza, intravilan, Str.Griviței, în suprafață de 74 mp, T28, P196, identificat în Anexa la prezenta.

**Art.2.** Prezenta hotărâre va fi comunicată prin grija Serviciului Administrație Publică Locală: Instituției Prefectului Prahova, Compartiment juridic, Compartimentul urbanism și amenajarea teritoriului.

Președinte de ședință,  
Consilier local,  
Grădinaru Adriana



Contrasemnează,  
Secretar oraș,  
Maria Cătălina Goran

Breaza, 29 martie 2018  
Nr.32

Anexa la RCC SA/29.03.2018


JUDECĂTORIA CĂMPINA  
Dosar nr. 993/2008

SCHIȚA DE PLAN  
Scara 1:1000

Intravilan  
Breaza  
Str. Intrarea Grivitei



*Președintele de sedință  
Cămin local  
Gărbănuș Aliona*

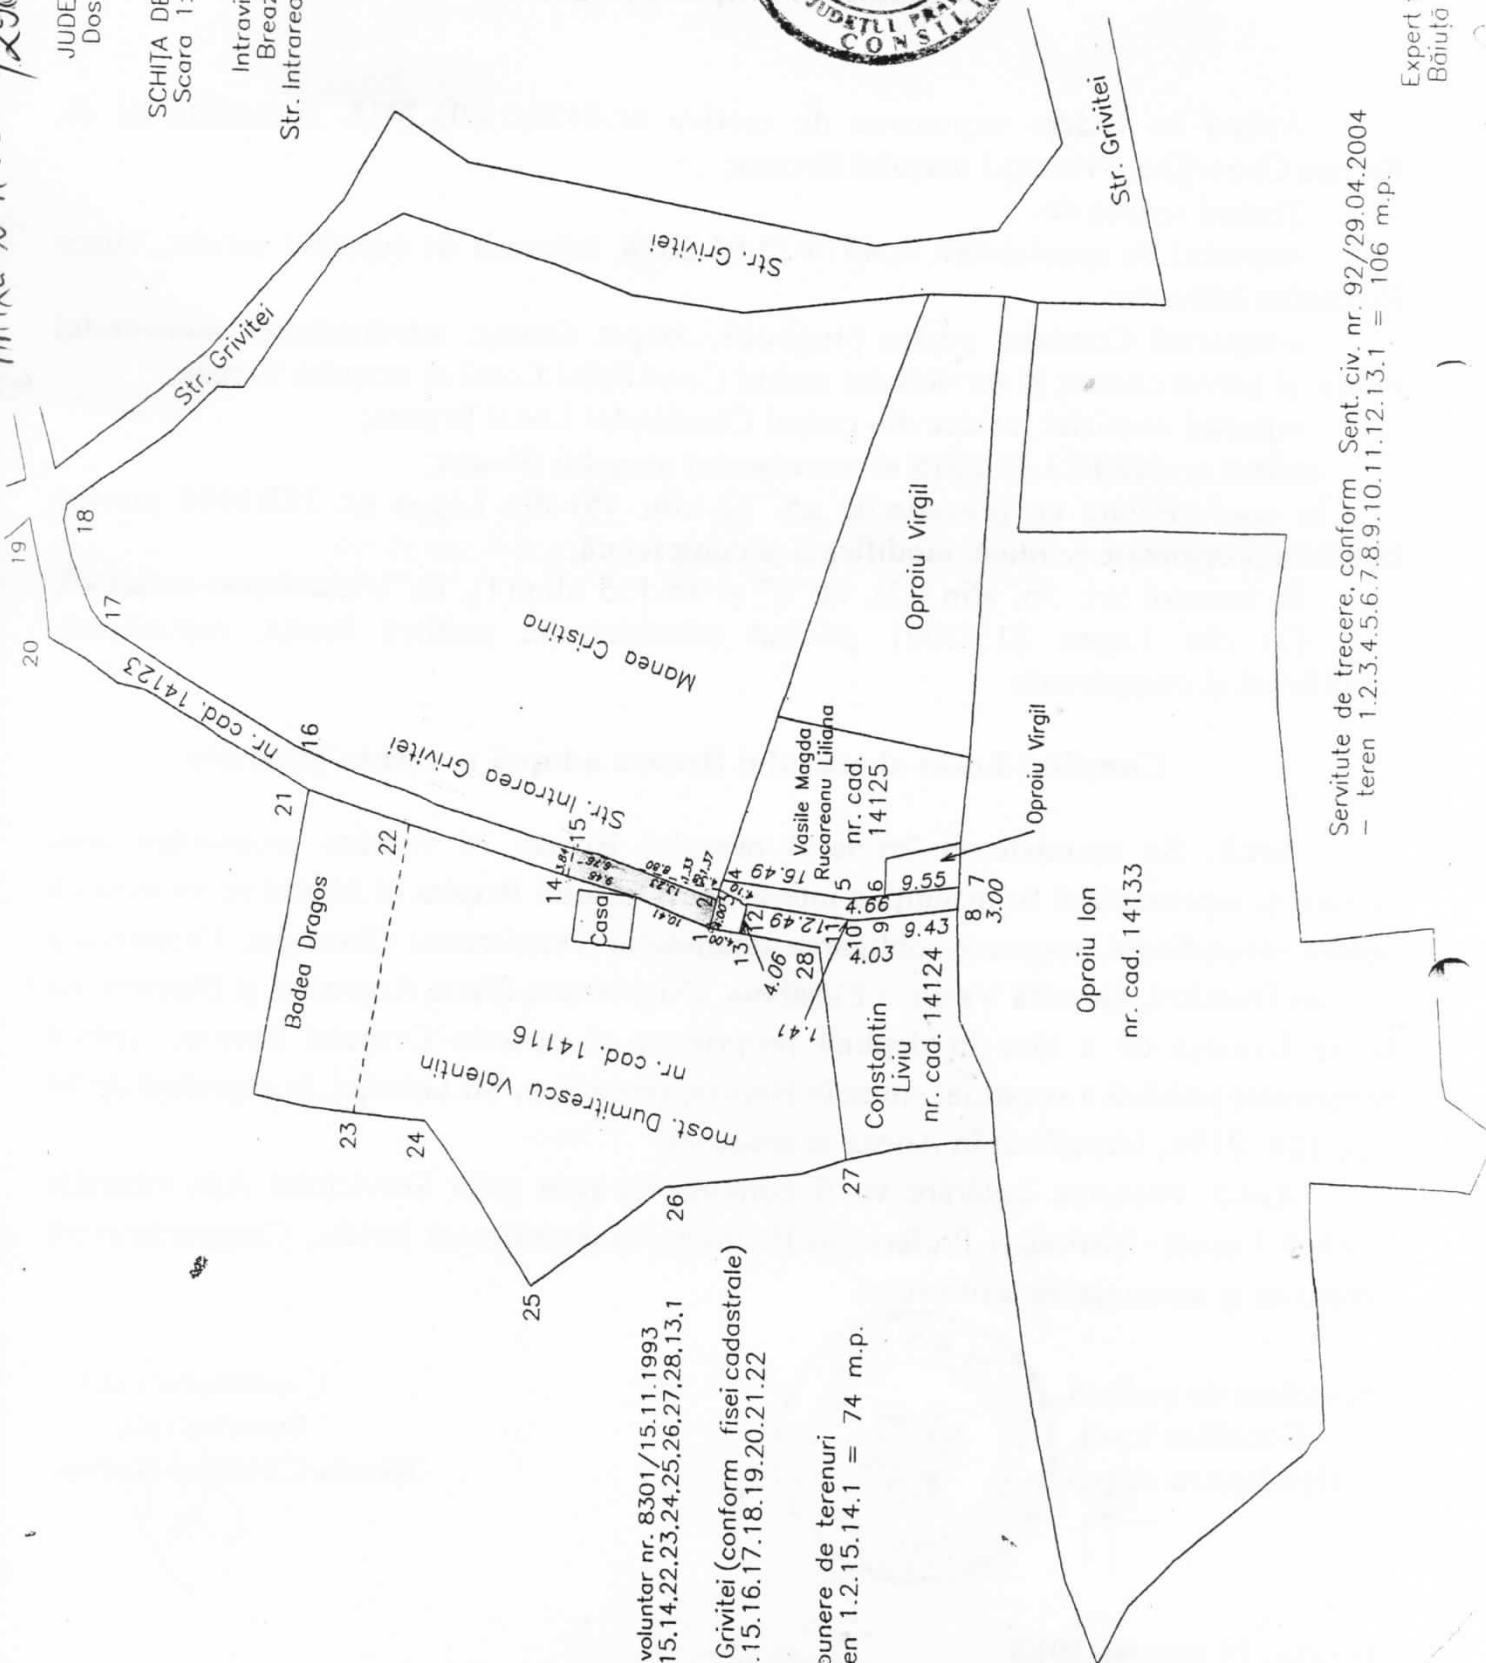

e partaj voluntar nr. 8301/15.11.1993  
ren 1.2.15.14.22.23.24.25.26.27.28.13.1  
ntarea Grivitei (conform fisei cadastrale)  
ren 1.2.15.16.17.18.19.20.21.22

Suprapunere de terenuri  
- teren 1.2.15.14.1 = 74 m.p.

Servitute de trecere, conform Sent. civ. nr. 92/29.04.2004  
- teren 1.2.3.4.5.6.7.8.9.10.11.12.13.1 = 106 m.p.

Expert topograf  
Băița Nicolae

*339*