

**HOTĂRÂRE**

**privind inventarierea unor imobile în domeniul privat al orașului Breaza**

Având în vedere expunerea de motive nr.7781/23.05.2018 formulată de dl. Richea Gheorghe, Primarul orașului Breaza;

Ținând seama de :

- raportul de specialitate nr.7782/23.05.2018, întocmit de dna Dabija Petruța, referent în cadrul Compartimentului Agricol și Cadastru;
- raportul Comisiei pentru prognoză...buget finanțe, administrarea domeniului public și privat comerț și servicii din cadrul Consiliului Local al orașului Breaza;
- avizul nr.7783/23.05.2018 al secretarului orașului Breaza;

În conformitate cu prevederile:

- art.4 din Legea nr.213/1998 privind bunurile proprietate publica, modificată și completată;
- art.121 alin.(1) și (2) din Legea 215/2001 privind administrația publică locală, republicată, modificată și completată;

În temeiul prevederilor art. 36 alin. (2) lit."c"și art. 115 alin. (1) lit. "b" coroborat cu art.45, alin. (3) din Legea 215/2001 privind administrația publică locală, republicată, modificată și completată;

**Consiliul Local al orașului Breaza adoptă prezenta hotărâre**

**Art.1. (1)** Aprobă inventarierea în domeniul privat al orașului Breaza a unor suprafețe de teren, după cum urmează:

Nr. crt.	Cod clasificare	Cod inventar	Denumirea bunului	Elemente de identificare (suprafața/ bucată)	Anul dobândirii sau după caz al dării în folosință	Valoare de inventar	Situația juridică	Observatii
1.			Teren oraș Breaza, Fdt. Teilor, fn	275 mp T6, P 448,449, F Intravilan			Prop. privata a orașului Breaza	
2.			Teren oraș Breaza, Fdt. Teilor, fn	967 mp T6, P 446, 448, F, Intravilan			Prop. privata a orașului Breaza	
3.			Teren oraș Breaza, str. Ocinei, fn, pct. Pripon	2091 mp T40, P 2158, F Intravilan			Prop. privata a orașului Breaza	

(2) Terenurile sunt evidențiate în Planurile de amplasament, Anexele 1-3 la prezenta hotărâre.

**Art.2.** Prezenta hotărâre va fi comunicată prin grija Serviciului Administrație Publică Locală, Prefecturii Prahova, Compartimentului Agricol și Cadastru și Serviciului financiar-contabil.

**Președinte de ședință,**  
**Consilier local,**  
**Grădinaru Adriana**



**Contrasemnează,**  
**Secretar oraș,**  
**Goran Maria Cătălina**

Breaza, 31 mai 2018  
Nr.56

PLAN DE AMPLASAMENT SI DELIMITARE


scara 1:500

Proprietar: Orasul Breaza
Adresa imobilului: Intravilan
Oras Breaza, Str. Fundatura Teilor, FN, Taria 6, Parcelele FI 448, Cc 449, jud. Prahova
Suprafata teren masurata = 275mp (S 1F = 275mp);
Teren partial imprejmuit cu gard din plasa si limita conventionala.


*Prezident de sedinta  
Cristina Viorica  
Cristina Viorica*



*Intocmit  
de  
Intravilan  
Cristina Viorica*

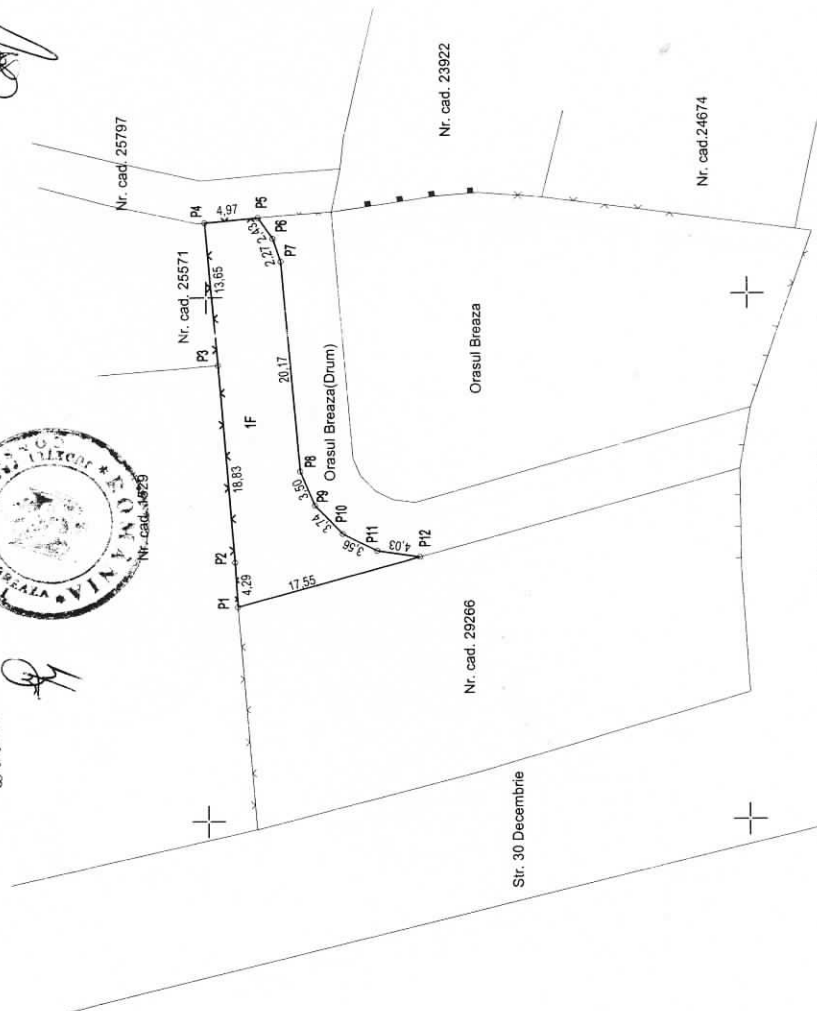

INCADRARE IN ZONA 1:5000

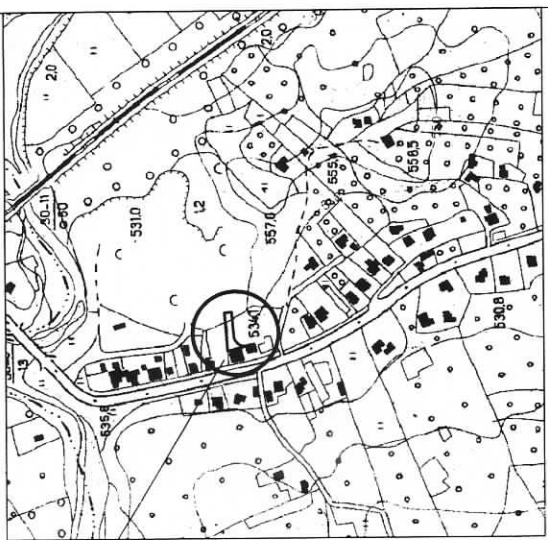

AMPLASAMENT

Intocmit,  
Ing. Cojocariu Cristina-Viorica




Data, Mai 2018

PLAN DE AMPLASAMENT SI DELIMITARE

scara 1:500


Proprietar: Orasul Breaza
Adresa imobilului: Intravilan
Oras Breaza, Str. Fundatura Teilor, FN, Tarifa 6, Parcelele Vh 446, Fl 448, jud. Prahova
Suprafata teren masurata = 967mp (S 1F = 967mp);
Teren partial imprejmuit cu gard din piasa, gard din zid cu grilaj metalic, gard din lemn si limita conventionala.

*Prezentul sedinta  
'Orasul Breaza'  
Gardmen  
Adresat: Orasul Breaza  
Cristina Viorica*

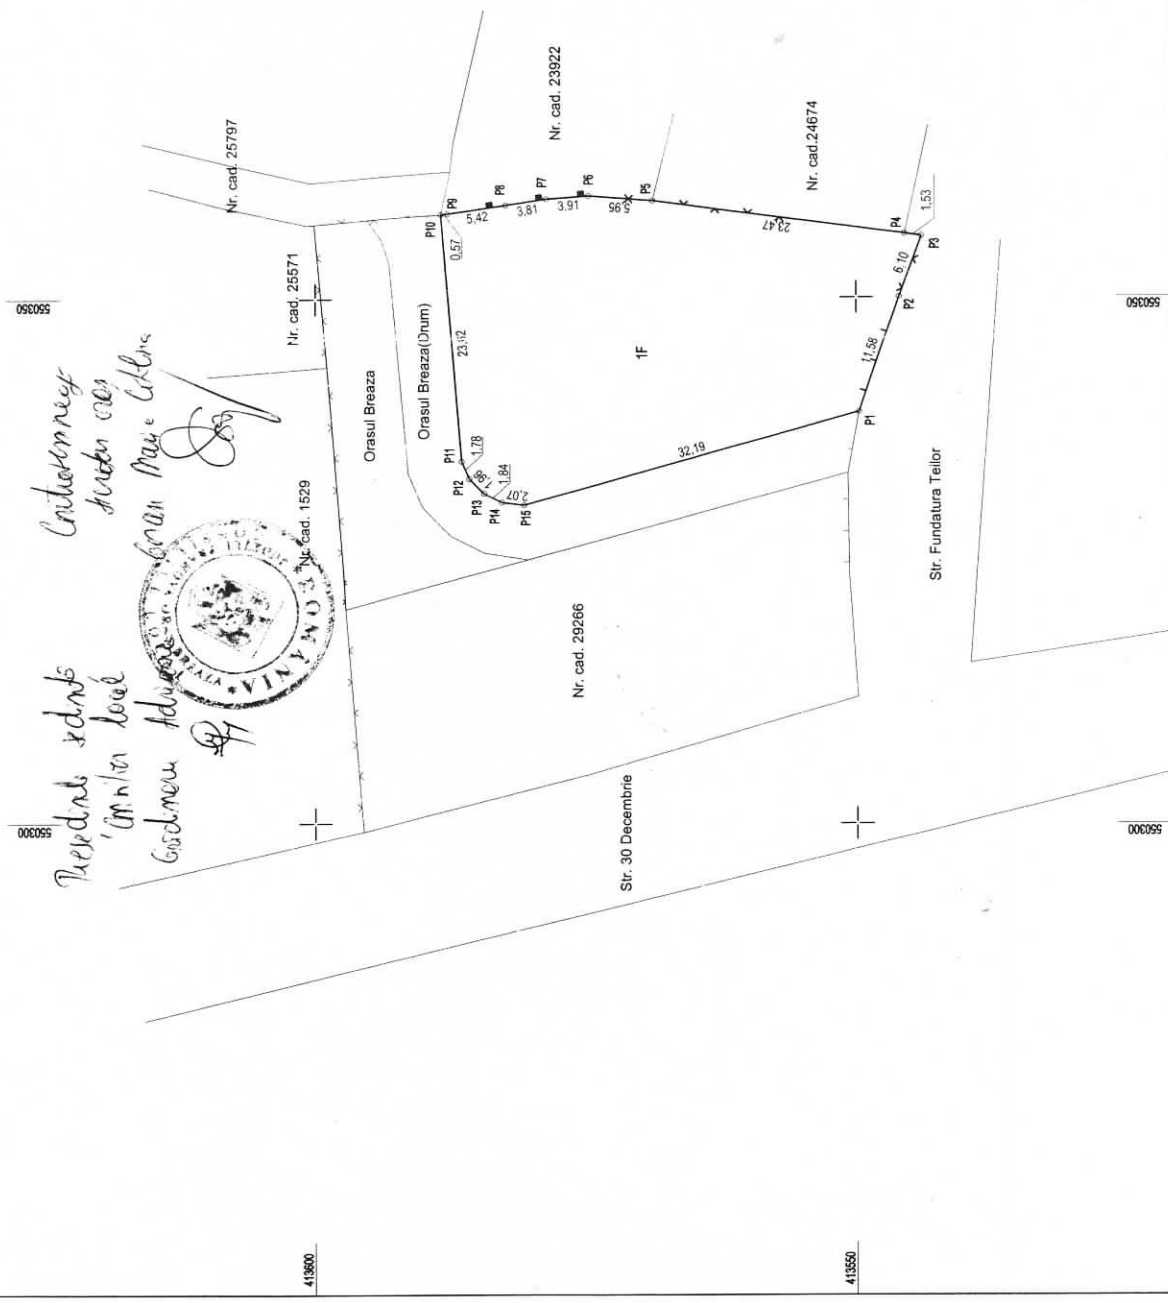AMPLASAMENT

INCADRARE IN ZONA 1:5000

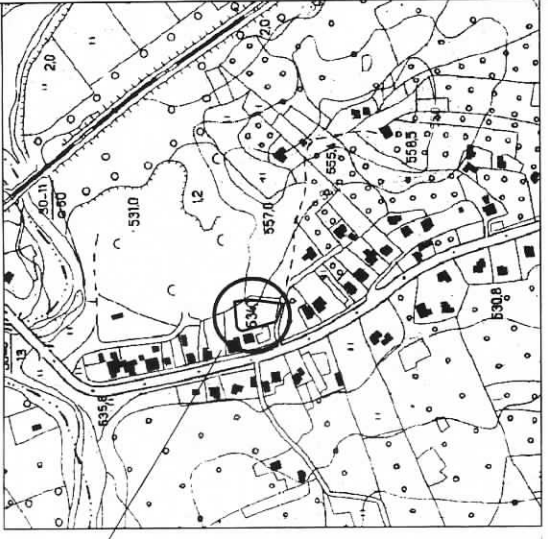

Intocmit,  
Ing. Cojocariu Cristina-Viorica



Data, Mai 2018

*Amplasament 10 HLL 50/310.1, 2018*


Anexa 3 la HCU 16/31.05.2018

Data, Aprilie 2018


PLAN DE AMPLASAMENT SI DELIMITARE  
scara 1:500

Proprietar: Orasul Breaza
Adresa imobilului: Intravilan
Oras Breaza, Taria 40, Parcela Pdt 2158, jud. Prahova
Suprafata teren masurata = 2091mp; ( S 1F= 2091mp)

INCADRARE IN ZONA 1:5000

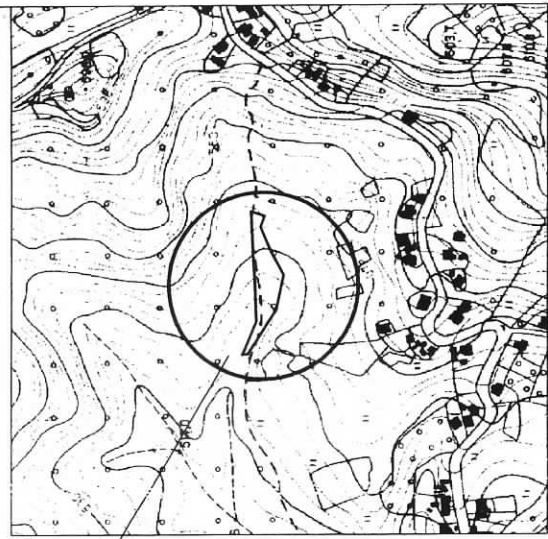

AMPLASAMENT

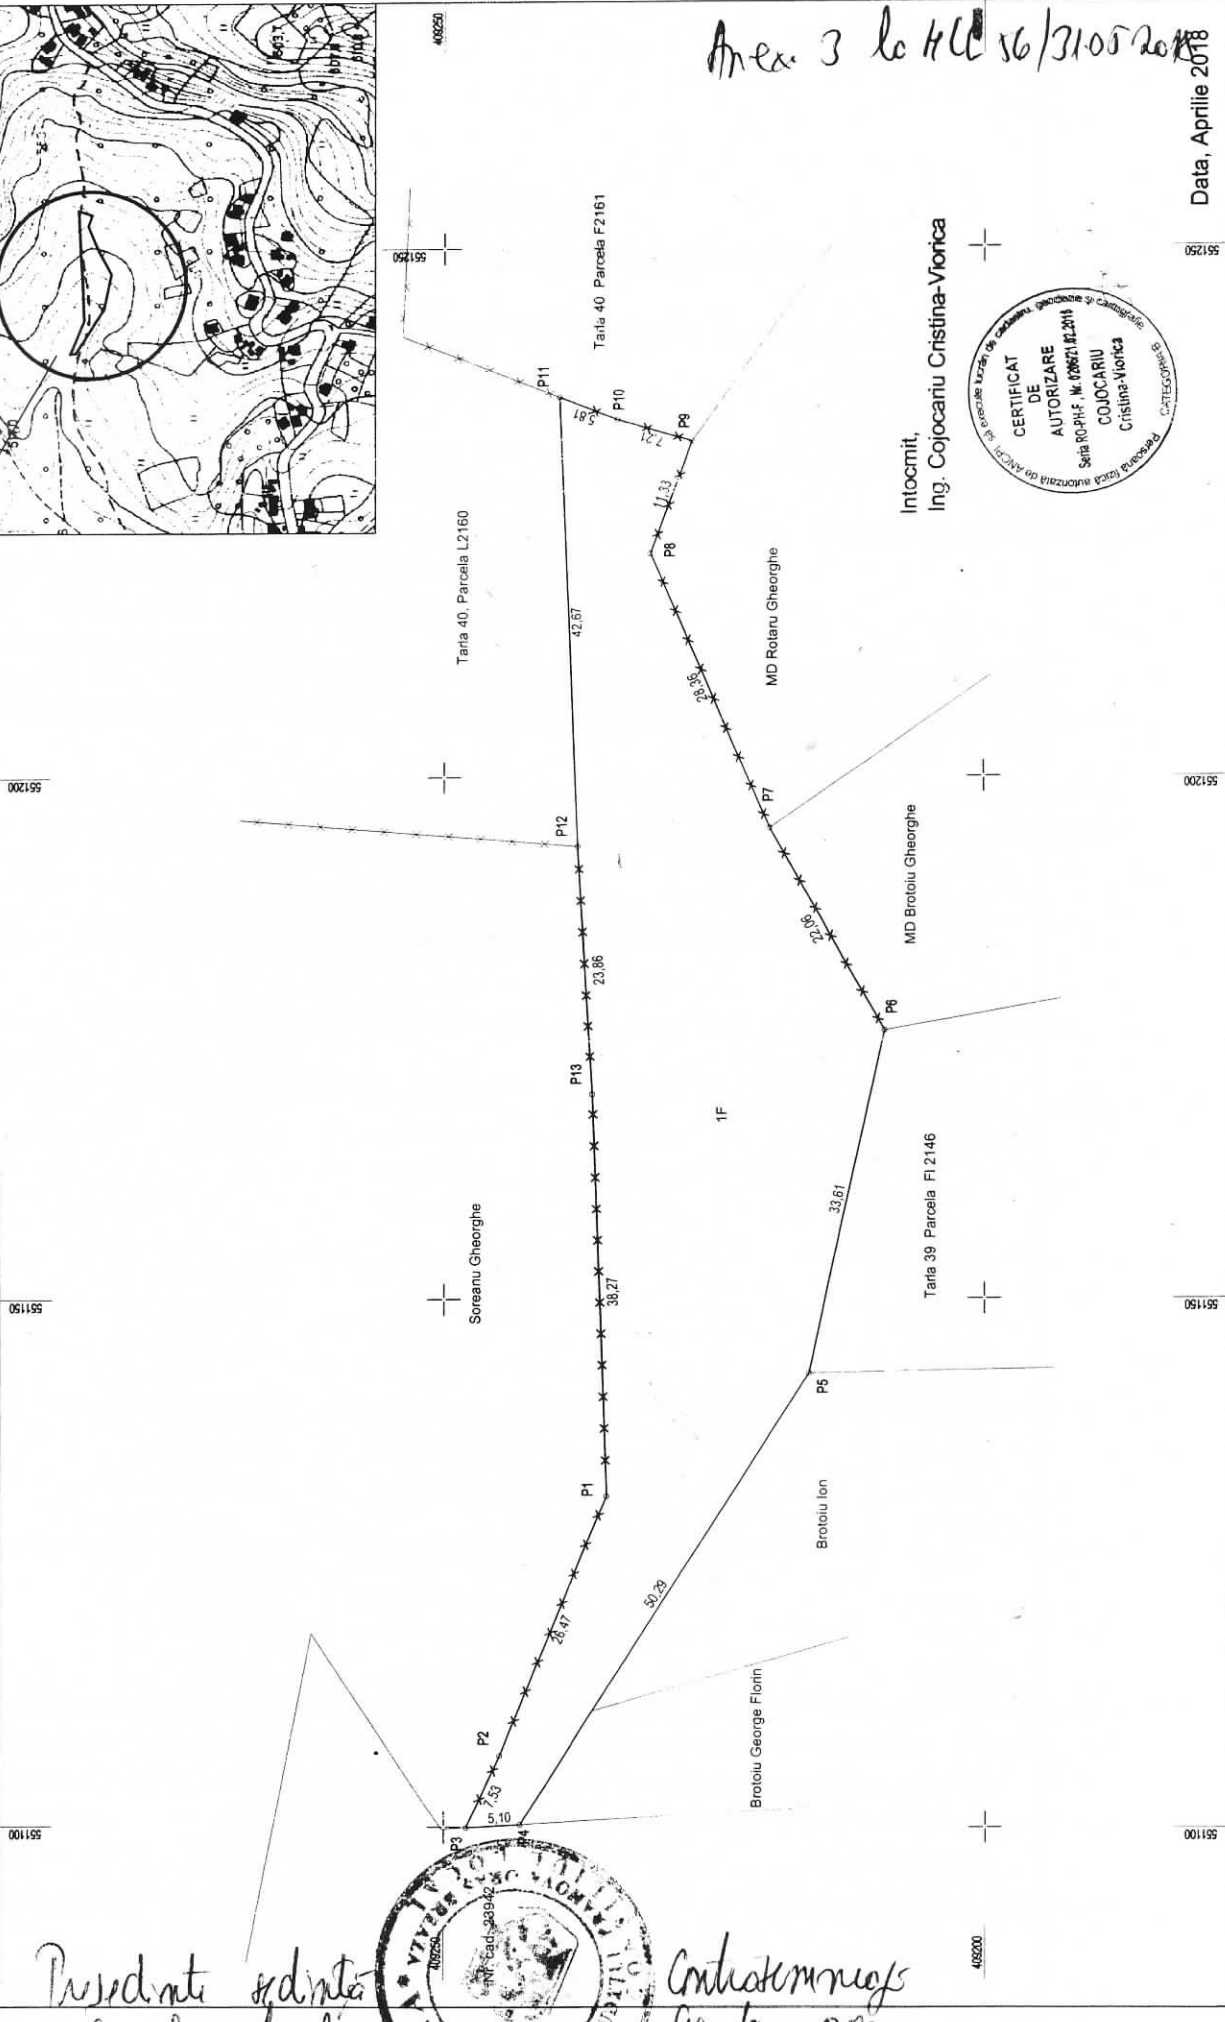

Intocmit,  
Ing. Cojocariu Cristina-Viorica



Prezident  
Comitet local  
Grodnau  
Klicene

Contractant  
Serviciu oras  
Goran Mariu & G. G. G.