

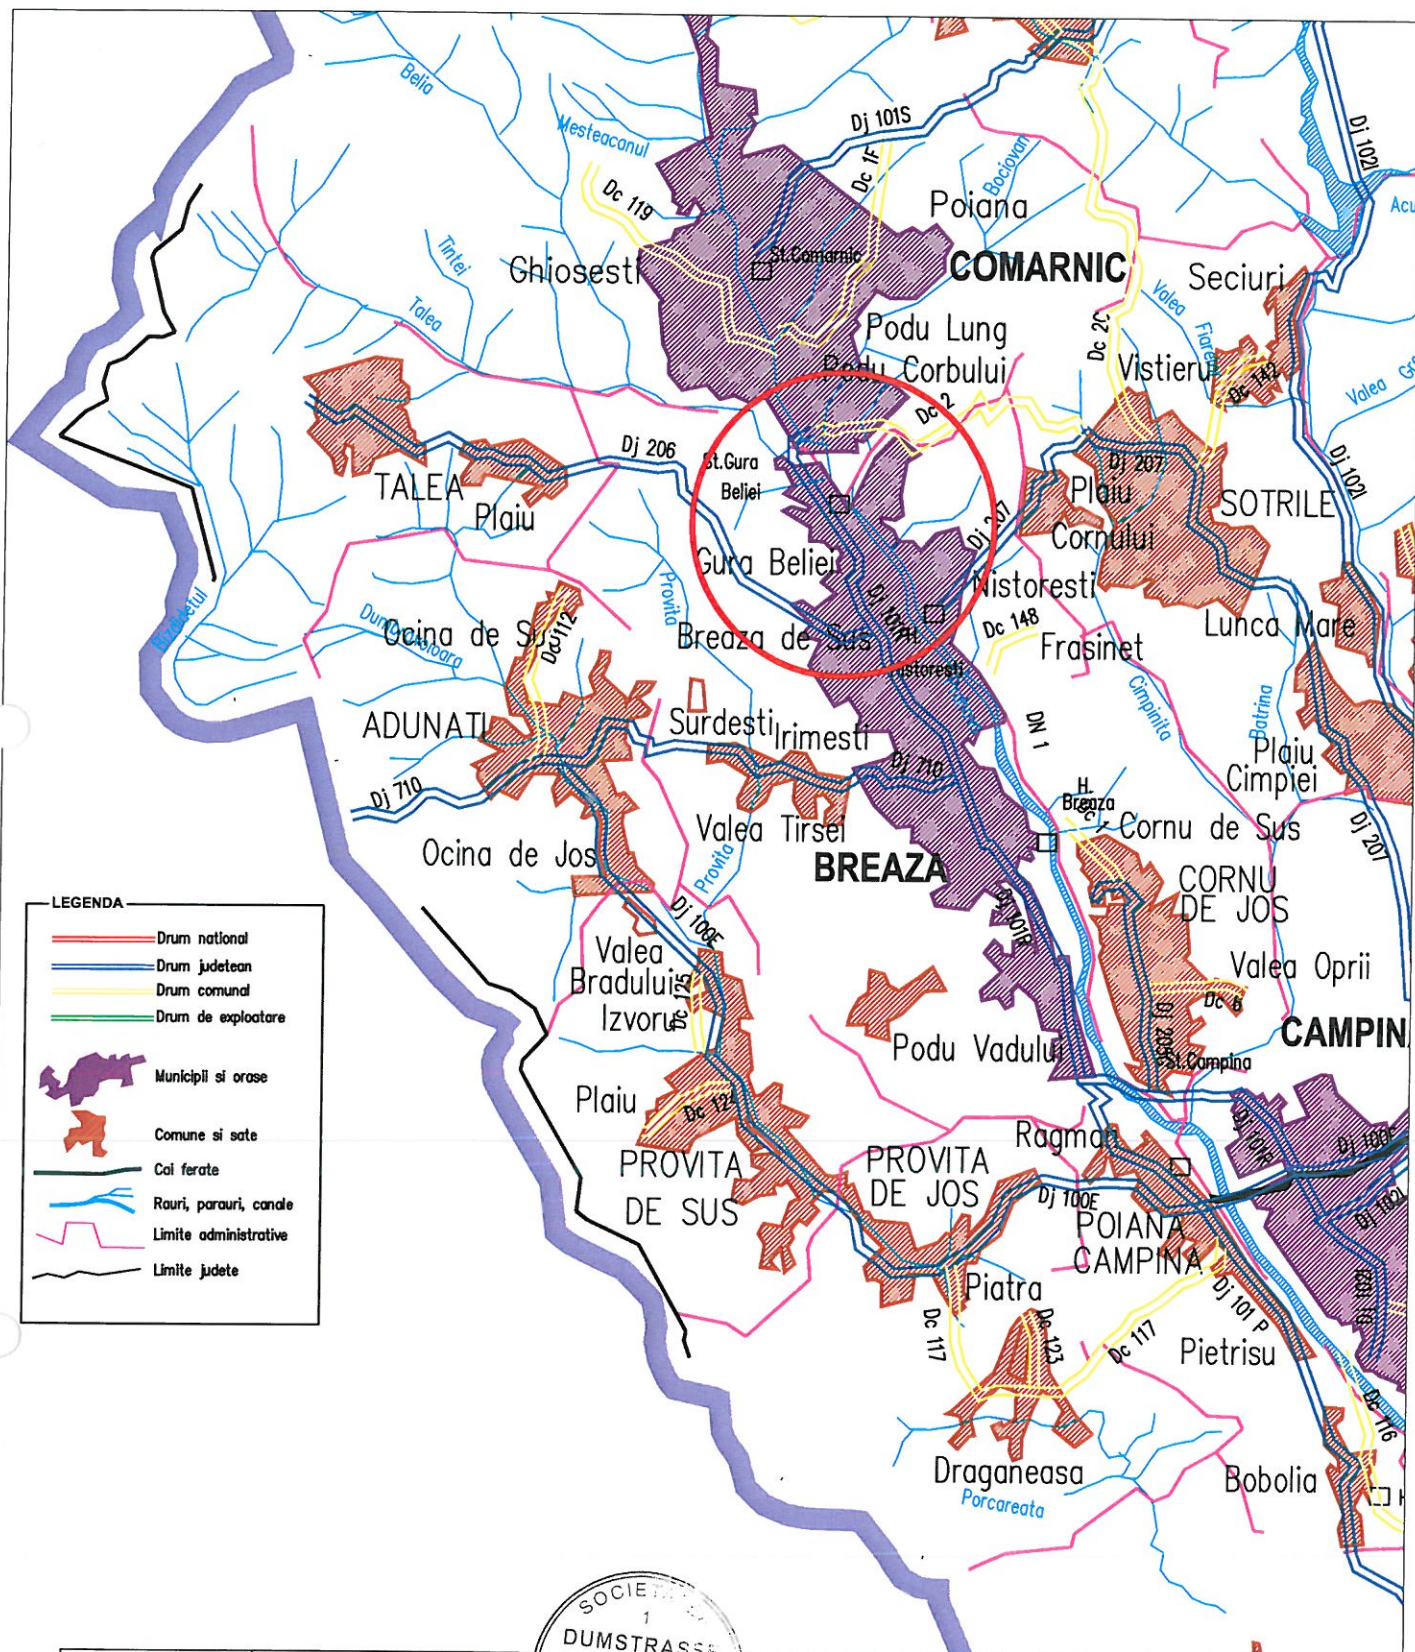


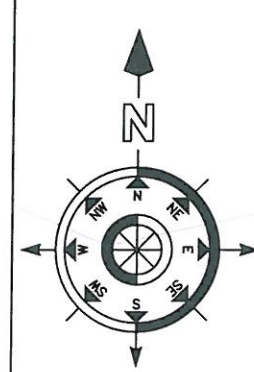

VERIFICATOR / EXPERT	NUME	SEMNATURA	REFERAT / EXPERTIZA Nr. / DATA
PROIECTANT	S.C. DUMSTRASSE PROJECT DESIGN S.R.L. J29/1344/2016		Beneficiar: PRIMARIA ORASULUI BREAZA
SPECIFICATIE	NUME	SEMNATURA	Proiect nr. 6/2018
SEF PROIECT	ing. Catalin BINCIU		Faza : P.Th.
PROIECTAT	ing. Catalin BINCIU		DATA 10/2018
APROBAT	ing. Razvan Dumitrescu		Titlu Plansa: PLAN DE AMPLASAMENT
			Plansa nr. P.A.



Plan de situatie Scara 1:500

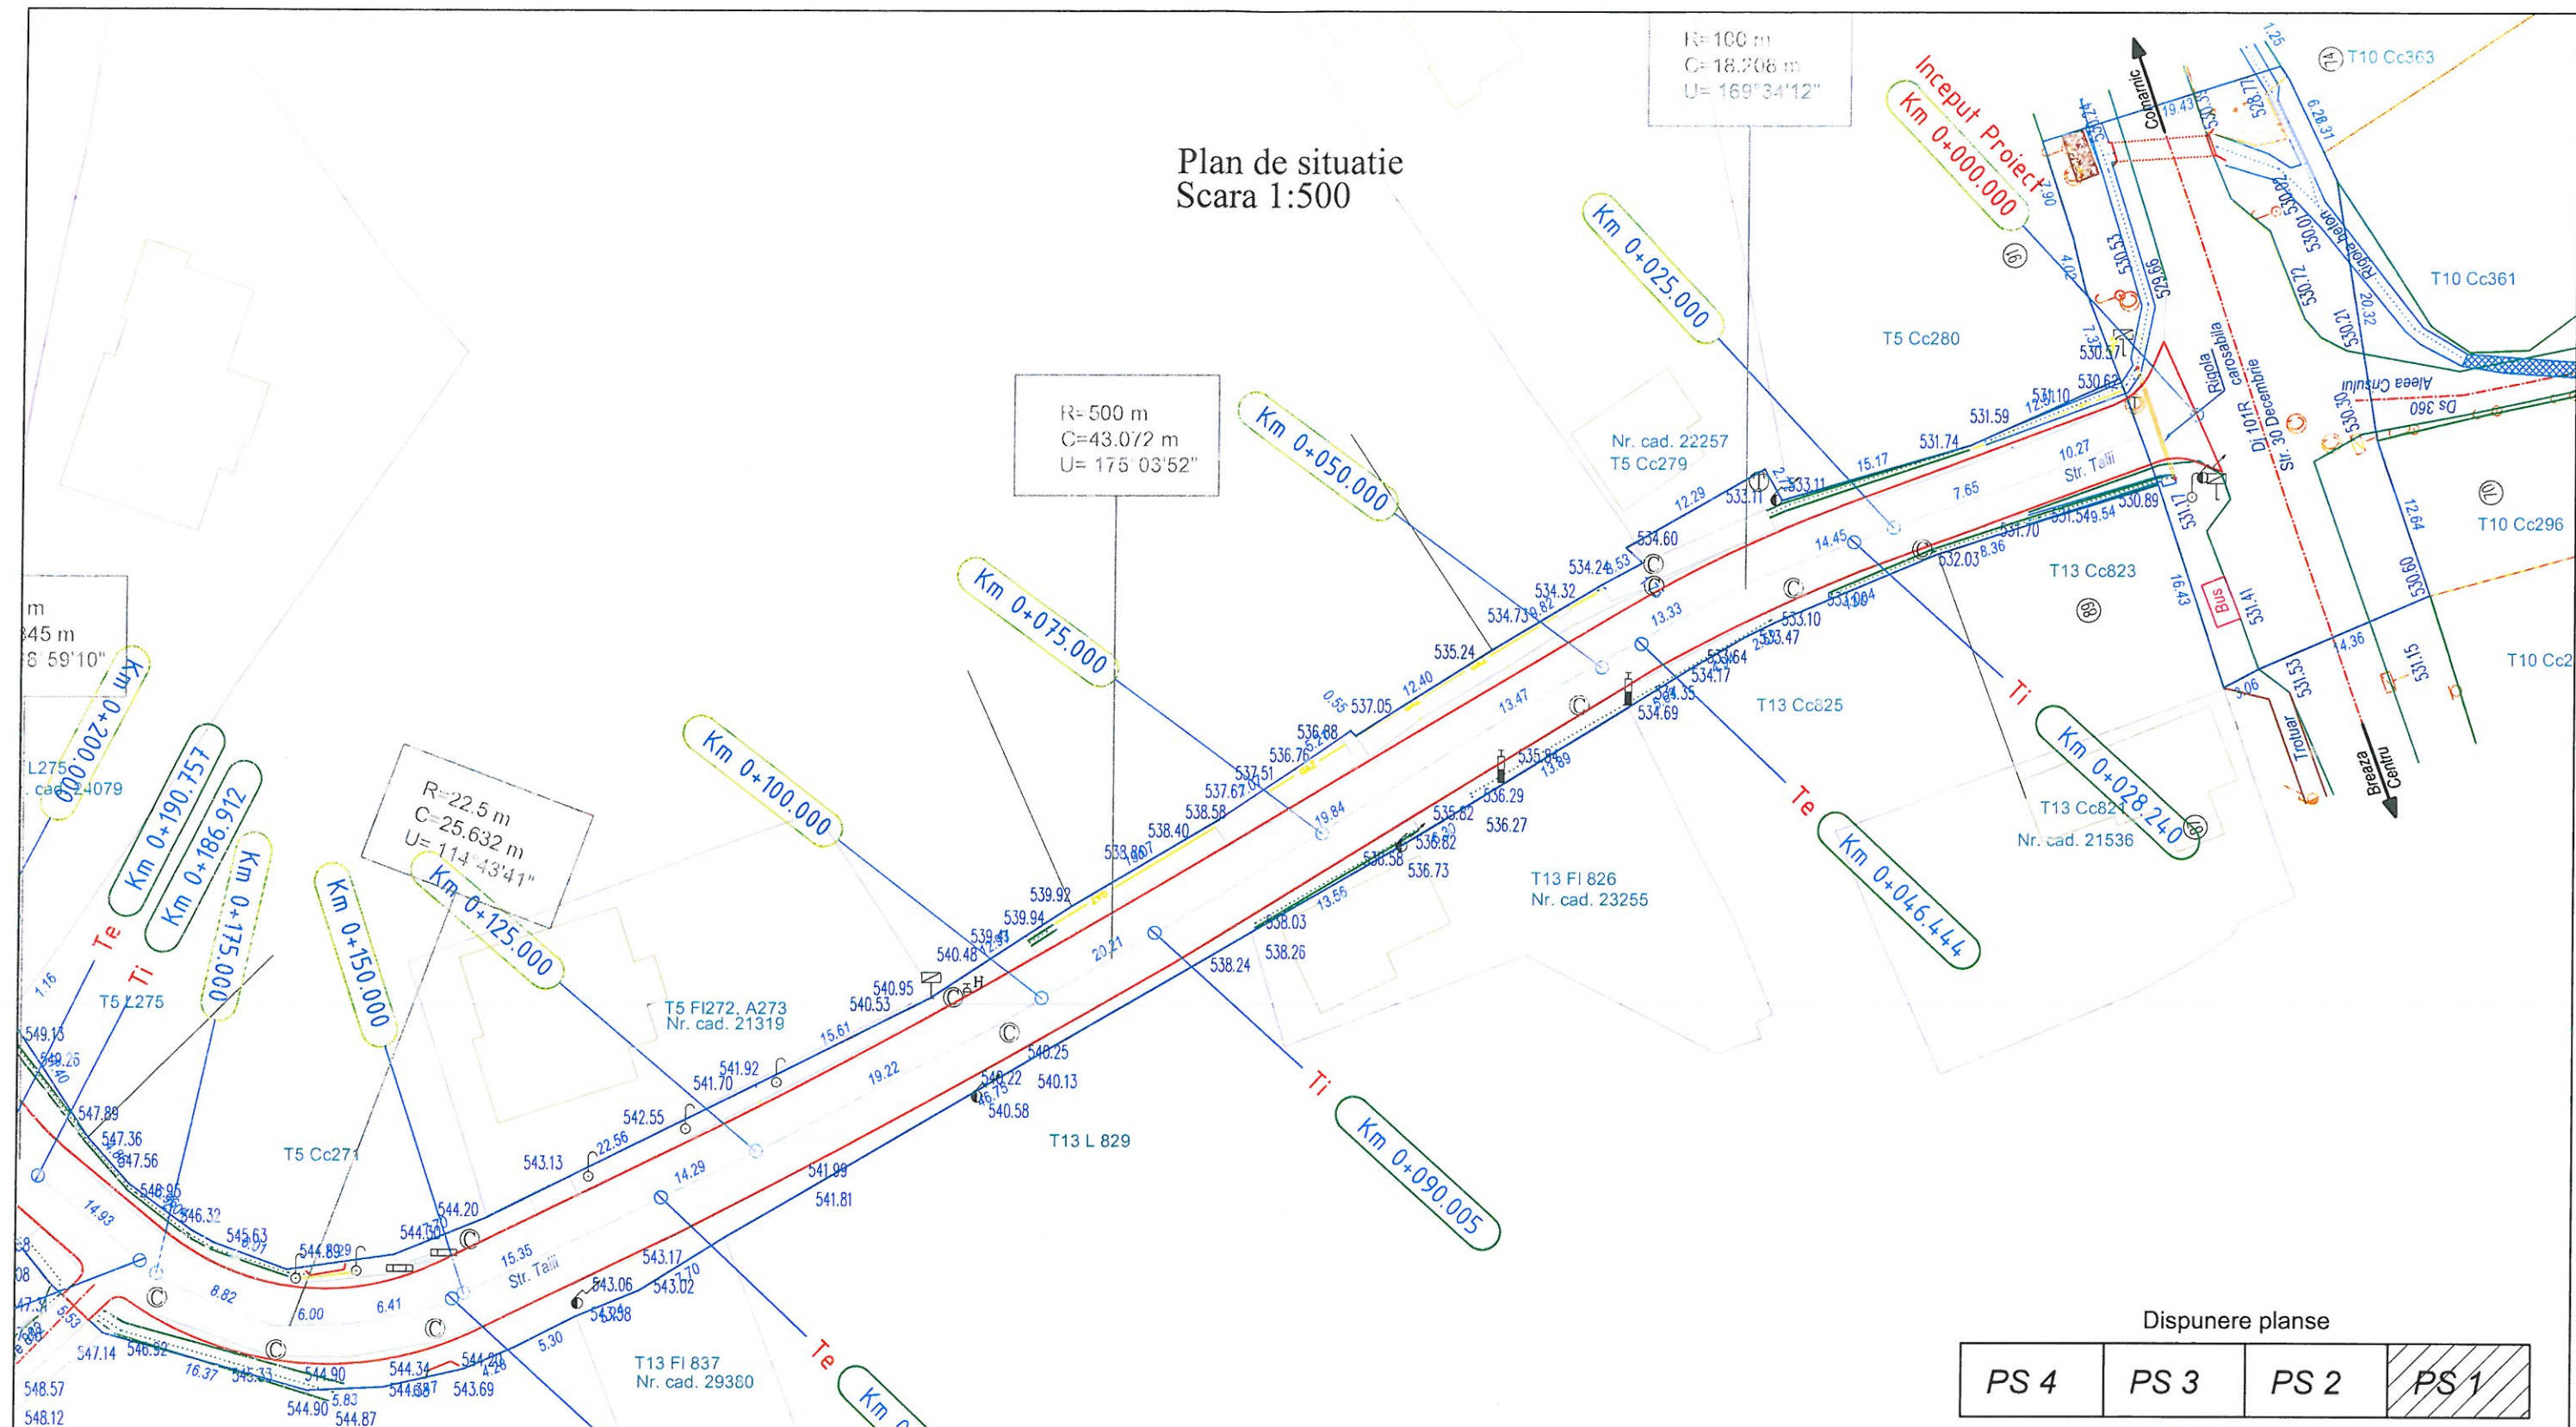


LEGENDA:

NUMAR POSTAL	INDICATOR	LIMITA NUMAR CADASTRAL
STALP TELEFON	STALP ELECTRIC	FIR SANT
BORNA HM	RASUFLATOARE GAZE	AX DRUM
BORNA KM	POM	MARGINE DRUM
POMPA	HIDRANT	ZONA DE STUDIU
BORNA ELECTRICA	VANA APA	
TROITA	CUTIE GAZE	
FANTANA		

Categoria de importanta a lucrarii conform HG 766/1997 este "C" - constructii de importanta normala

 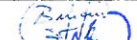PROIECTANT		S.C. DUMSTRASSE PROIECT DESIGN S.R.L. J29/1344/2016 tel: +40 723 720 733	BENEFICIAR:		Proiect nr. 6/2018
			Primaria Orasului Breaza		
			Amplasament: Strada Talii (DJ 206), Oras Breaza		
SPECIFICATIE	NUME	SEMNATURA	SCARA 1:500	Titlu Proiect: Reparatie prin asfaltare DJ206(str. Talii) de la DJ101R(str. 30 Decembrie) pana in punct Plai Belia	Faza PT
SEF PROIECT	ing. Catalin BINCIU				
PROIECTAT	ing. Catalin BINCIU		DATA 10/2018	Titlu Plansa: Plan de situatie - strada Talii	Plansa nr. PS1
APROBAT	ing. Razvan DUMITRESCU				

Plan de situatie Scara 1:500

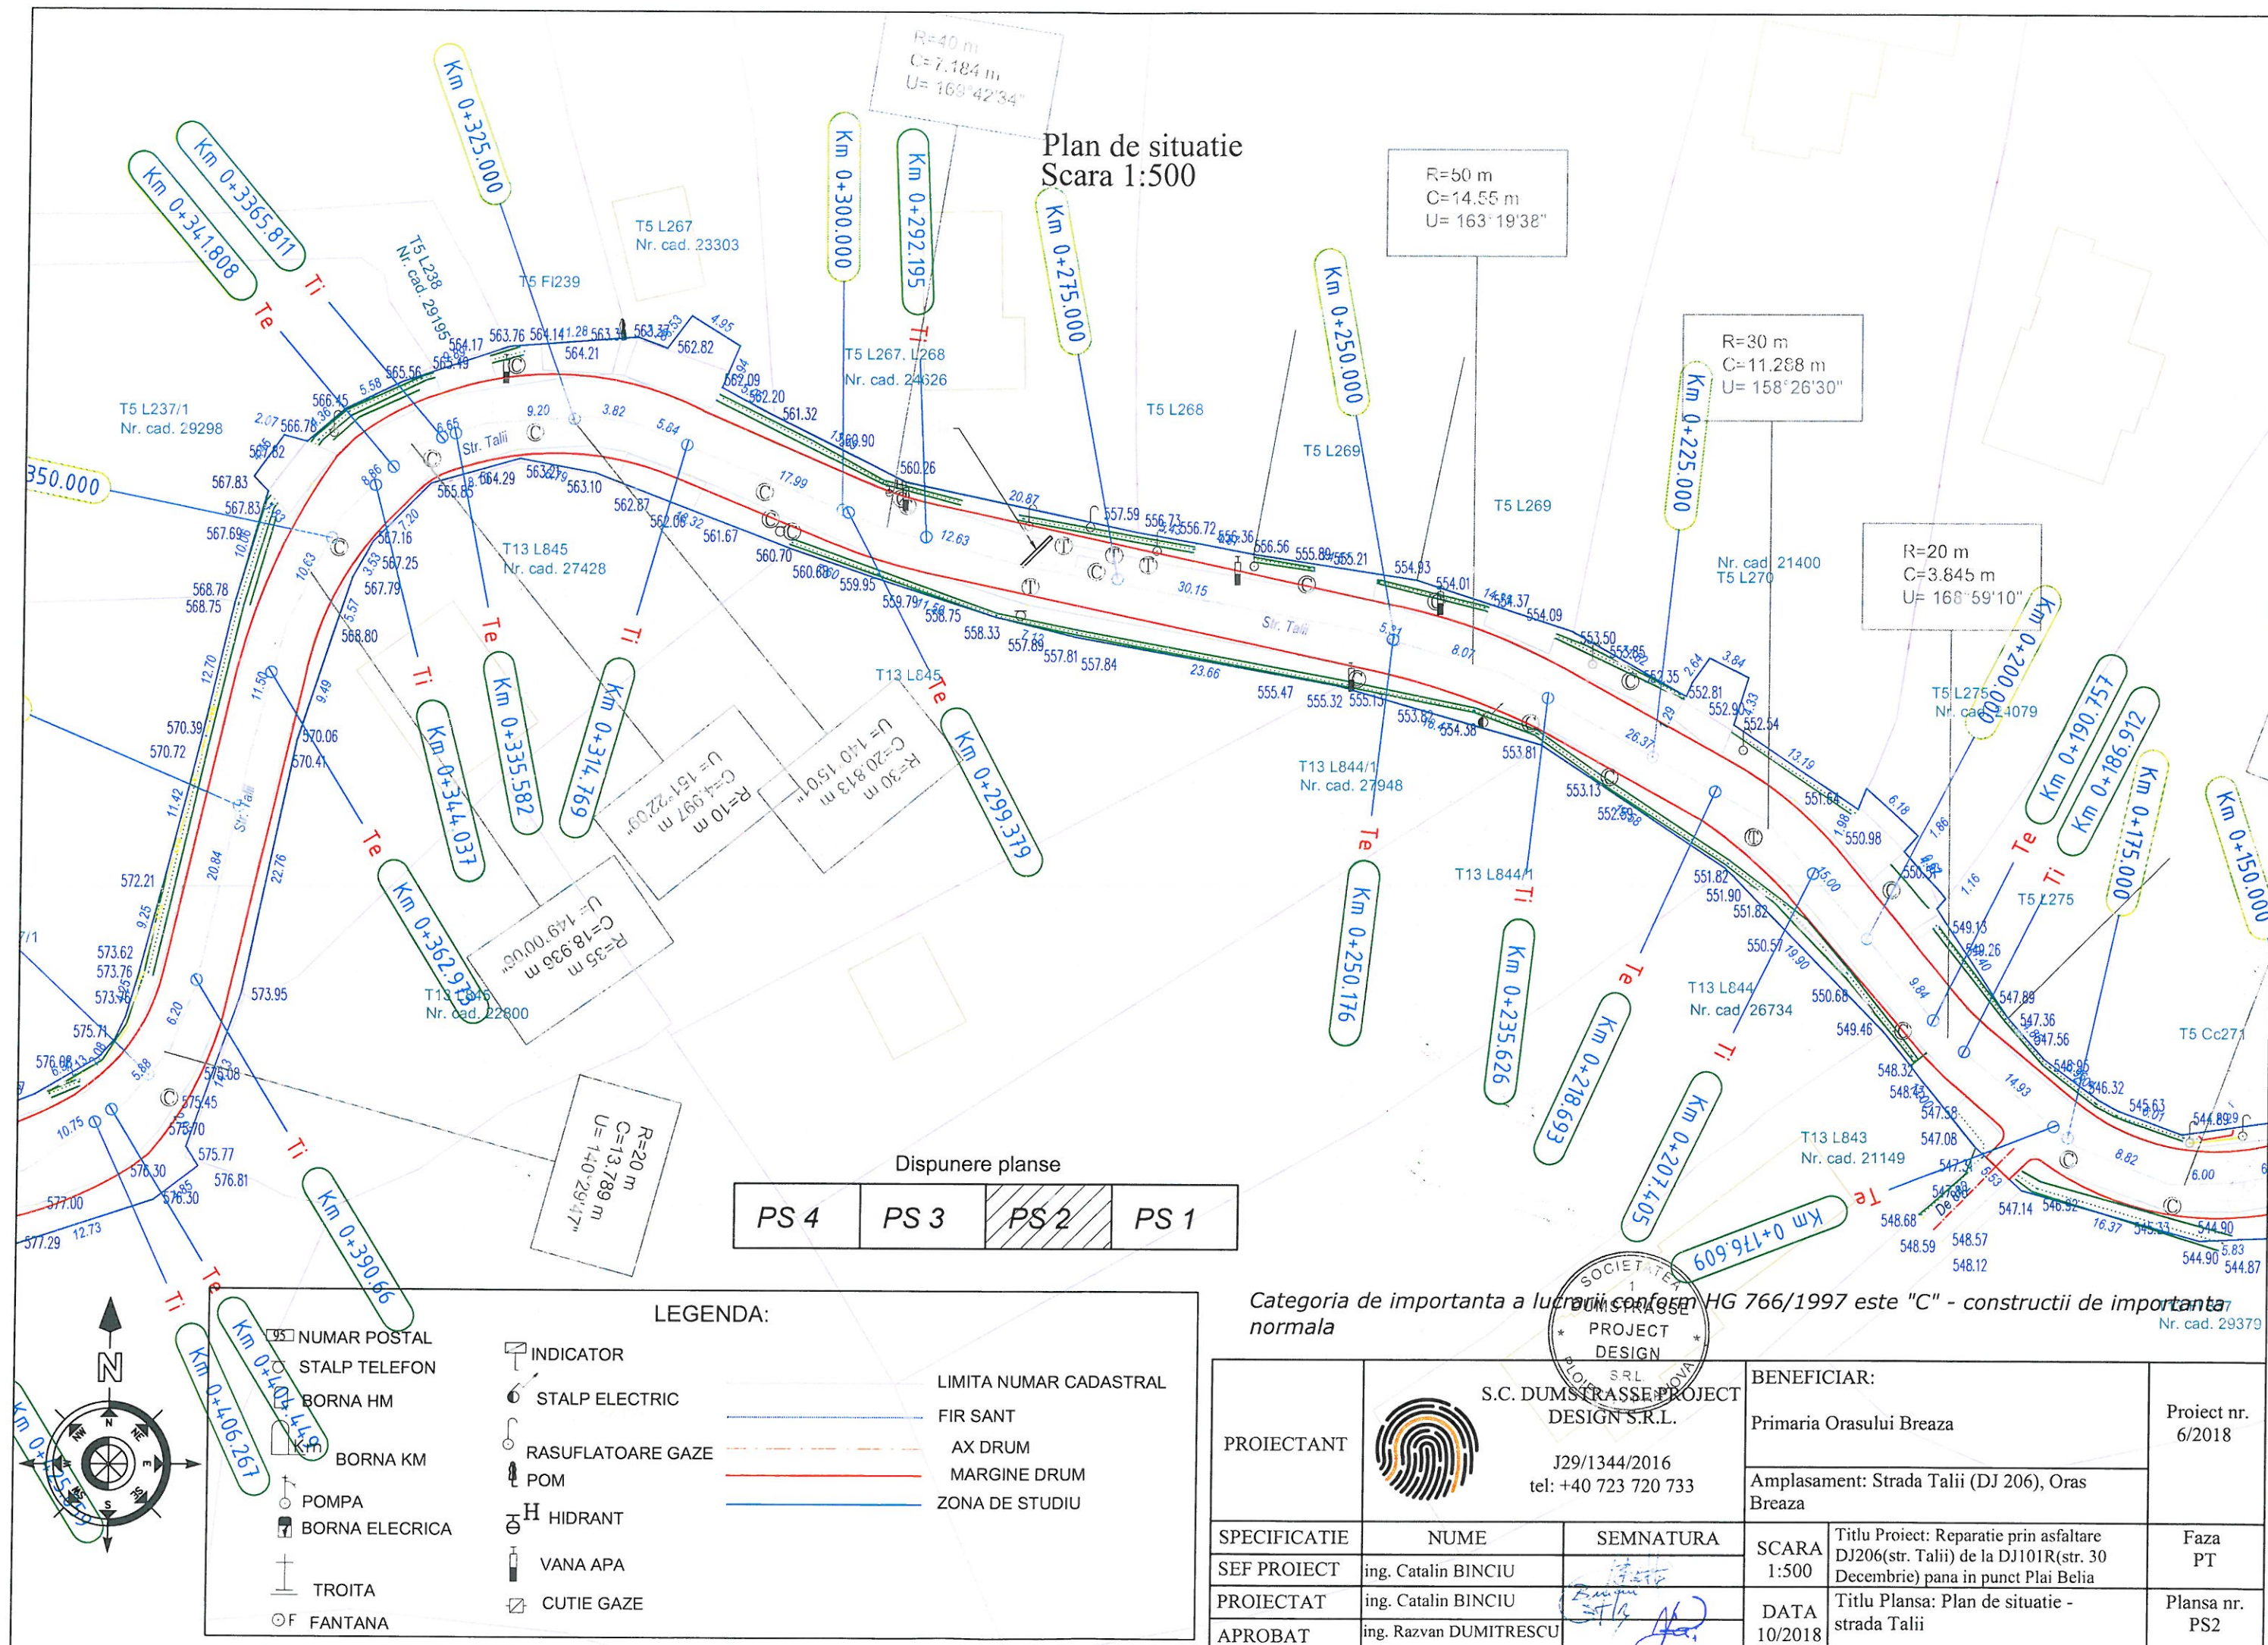


Dispunere planse

PS 4	PS 3	PS 2	PS 1
------	------	------	------


LEGENDA:

NUMAR POSTAL	INDICATOR	LIMITA NUMAR CADASTRAL
STALP TELEFON	STALP ELECTRIC	FIR SANT
BORNA HM	RASUFLATOARE GAZE	AX DRUM
BORNA KM	POM	MARGINE DRUM
POMPA	HIDRANT	ZONA DE STUDIU
BORNA ELECTRICA	VANA APA	
TROITA	CUTIE GAZE	
FANTANA		

Categoria de importanta a lucrului confesat HG 766/1997 este "C" - constructii de importanta normala

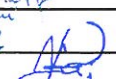
PROIECTANT		S.C. DUMSTRASSEPROJECT DESIGN S.R.L. J29/1344/2016 tel: +40 723 720 733	BENEFICIAR:		Proiect nr. 6/2018
			Primaria Orasului Breaza		
			Amplasament: Strada Talii (DJ 206), Oras Breaza		
SPECIFICATIE	NUME	SEMNATURA	SCARA 1:500	Titlu Proiect: Reparatie prin asfaltare DJ206(str. Talii) de la DJ101R(str. 30 Decembrie) pana in punct Plai Belia	Faza PT
SEF PROIECT	ing. Catalin BINCIU				
PROIECTAT	ing. Catalin BINCIU		DATA 10/2018	Titlu Plansa: Plan de situatie - strada Talii	Plansa nr. PS2
APROBAT	ing. Razvan DUMITRESCU				

Plan de situatie
Scara 1:500

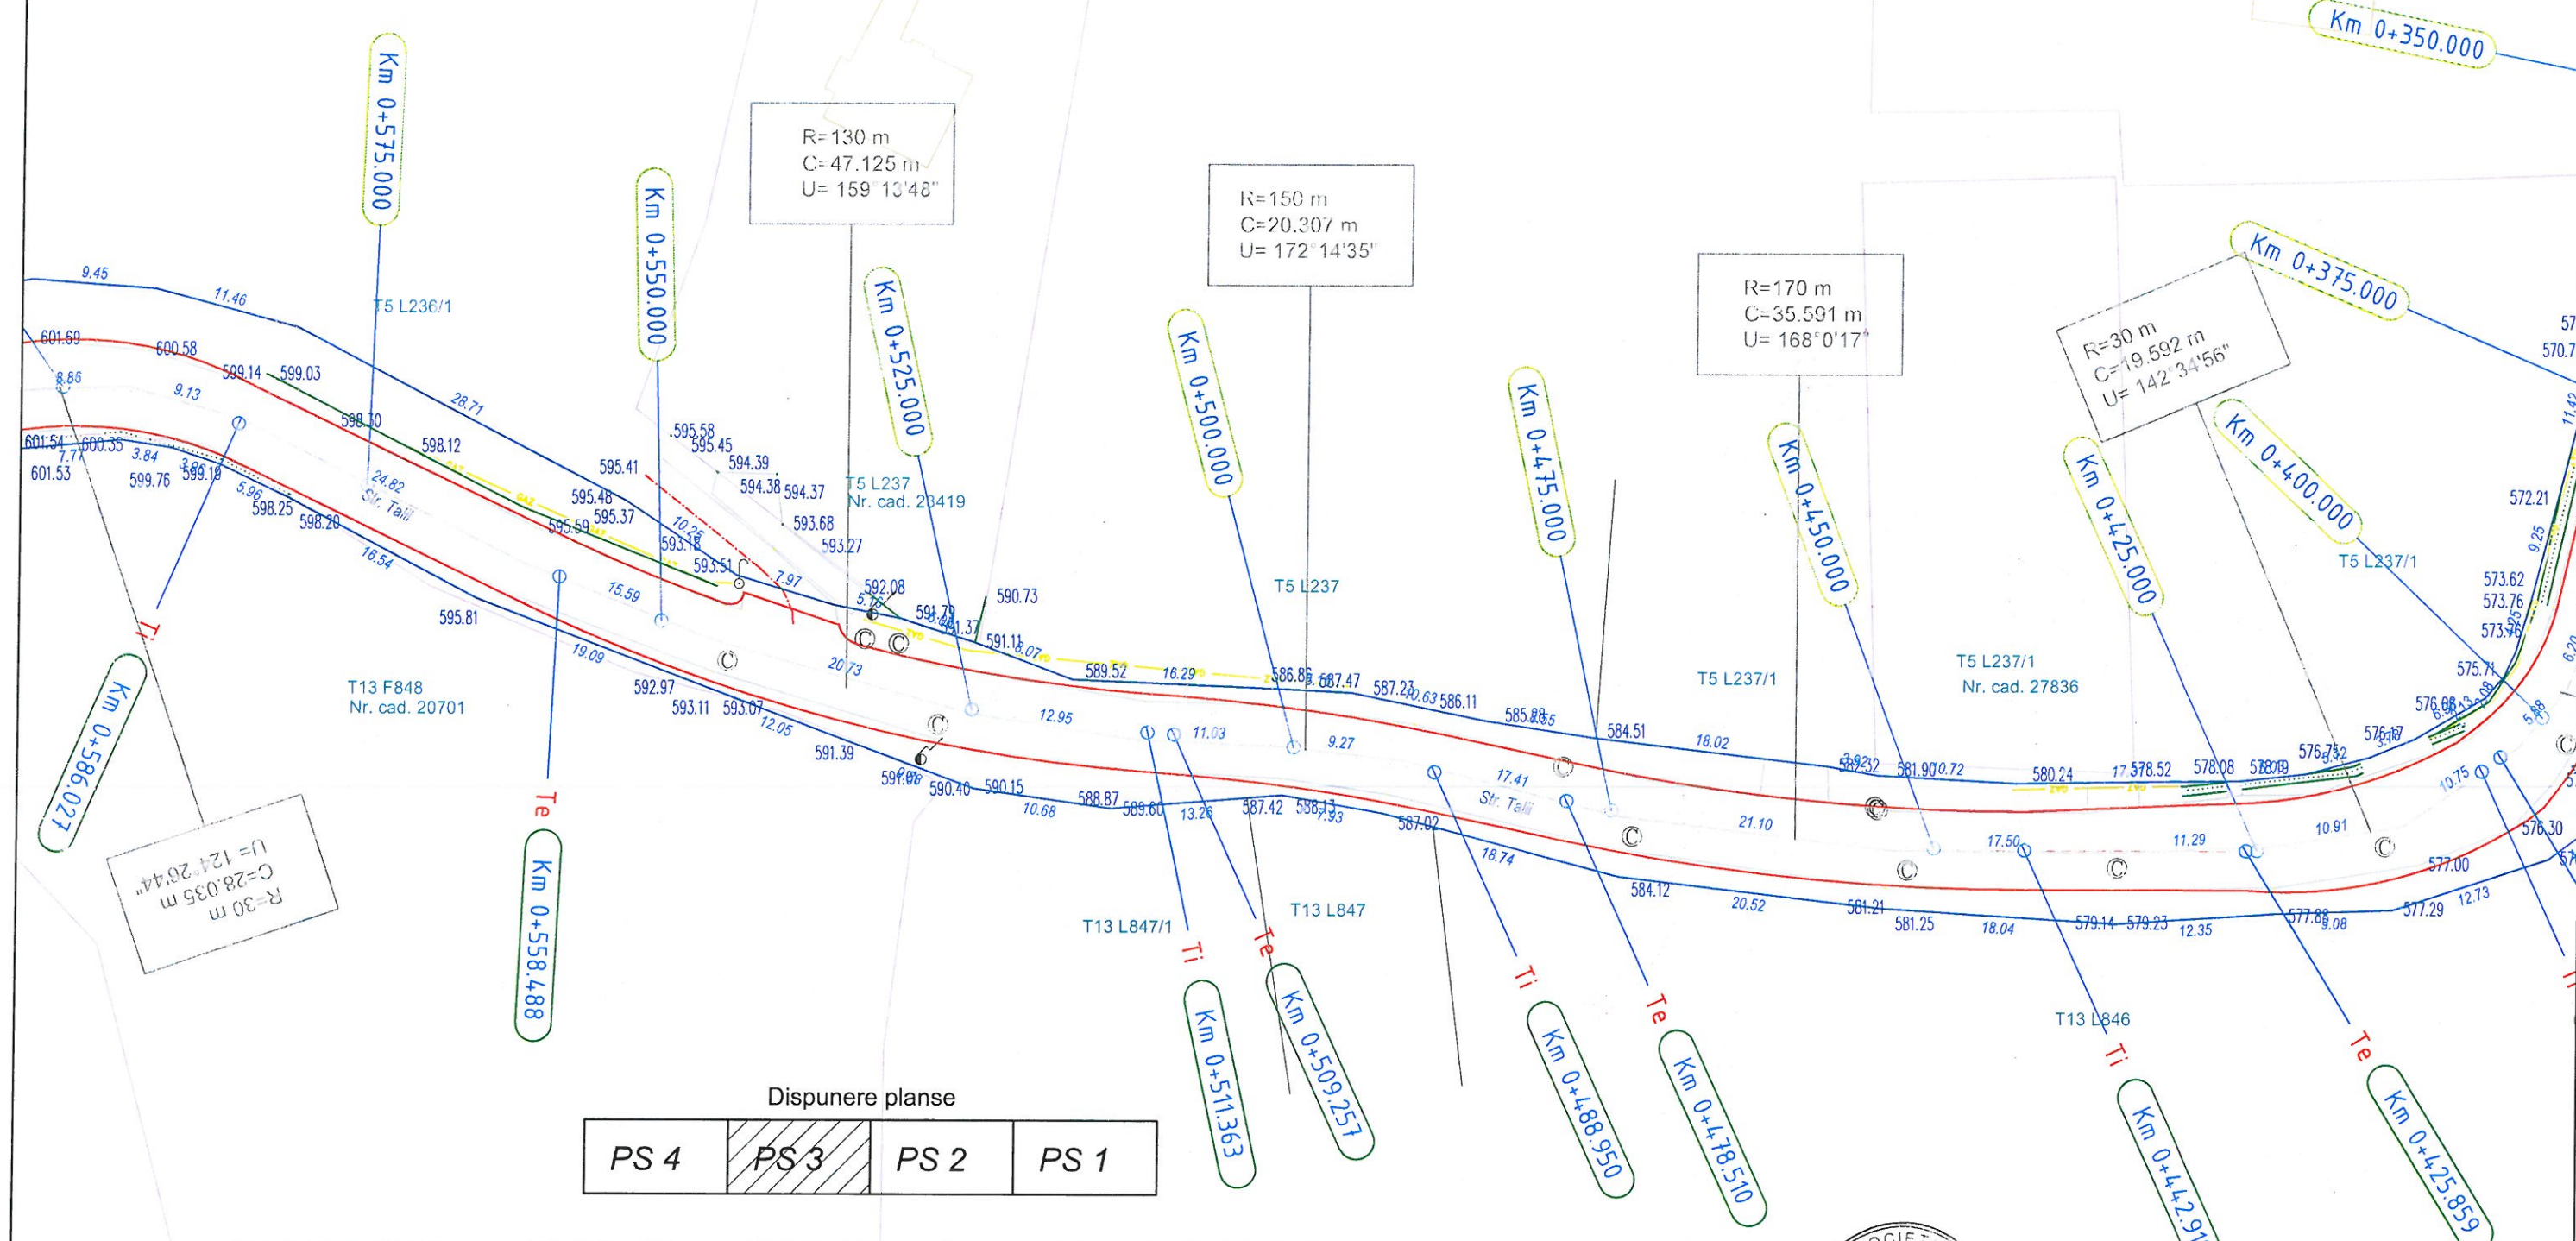

Dispunere planse



PS 4	PS 3	PS 2	PS 1
------	------	------	------

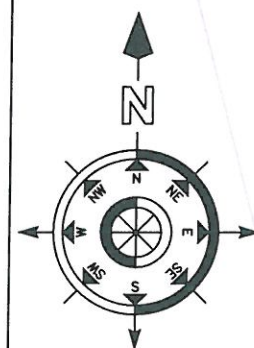

LEGENDA:

NUMAR POSTAL	INDICATOR	LIMITA NUMAR CADASTRAL
STALP TELEFON	STALP ELECTRIC	FIR SANT
BORNA HM	RASUFLATOARE GAZE	AX DRUM
BORNA KM	POM	MARGINE DRUM
POMPA	HIDRANT	ZONA DE STUDIU
BORNA ELECTRICA	VANA APA	
TROITA	CUTIE GAZE	
FANTANA		

Categoria de importanta a lucrarii conform HG 766/1997 este "C" - constructii de importanta normala

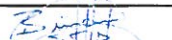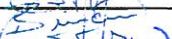PROIECTANT		S.C. DUMSTRASSE PROJECT DESIGN S.R.L. IARAHOTI J29/1344/2016 tel: +40 723 720 733	BENEFICIAR:		Proiect nr. 6/2018
			Primaria Orasului Breaza		
			Amplasament: Strada Talii (DJ 206), Oras Breaza		
SPECIFICATIE	NUME	SEMNATURA	SCARA 1:500	Titlu Proiect: Reparatie prin asfaltare DJ206(str. Talii) de la DJ101R(str. 30 Decembrie) pana in punct Plai Belia	Faza PT
SEF PROIECT	ing. Catalin BINCIU				
PROIECTAT	ing. Catalin BINCIU				
APROBAT	ing. Razvan DUMITRESCU		DATA 10/2018	Titlu Plansa: Plan de situatie - strada Talii	Plansa nr. PS3


Plan de situatie
Scara 1:500

R=150 m
C=28.87 m
U= 168° 58' 20"

R=110 m
C=28.87 m
U= 159° 23' 45"


R=20 m
C=9.423 m
U= 138° 9' 9"

R=30 m
C=28.035 m
U= 124° 20' 44"

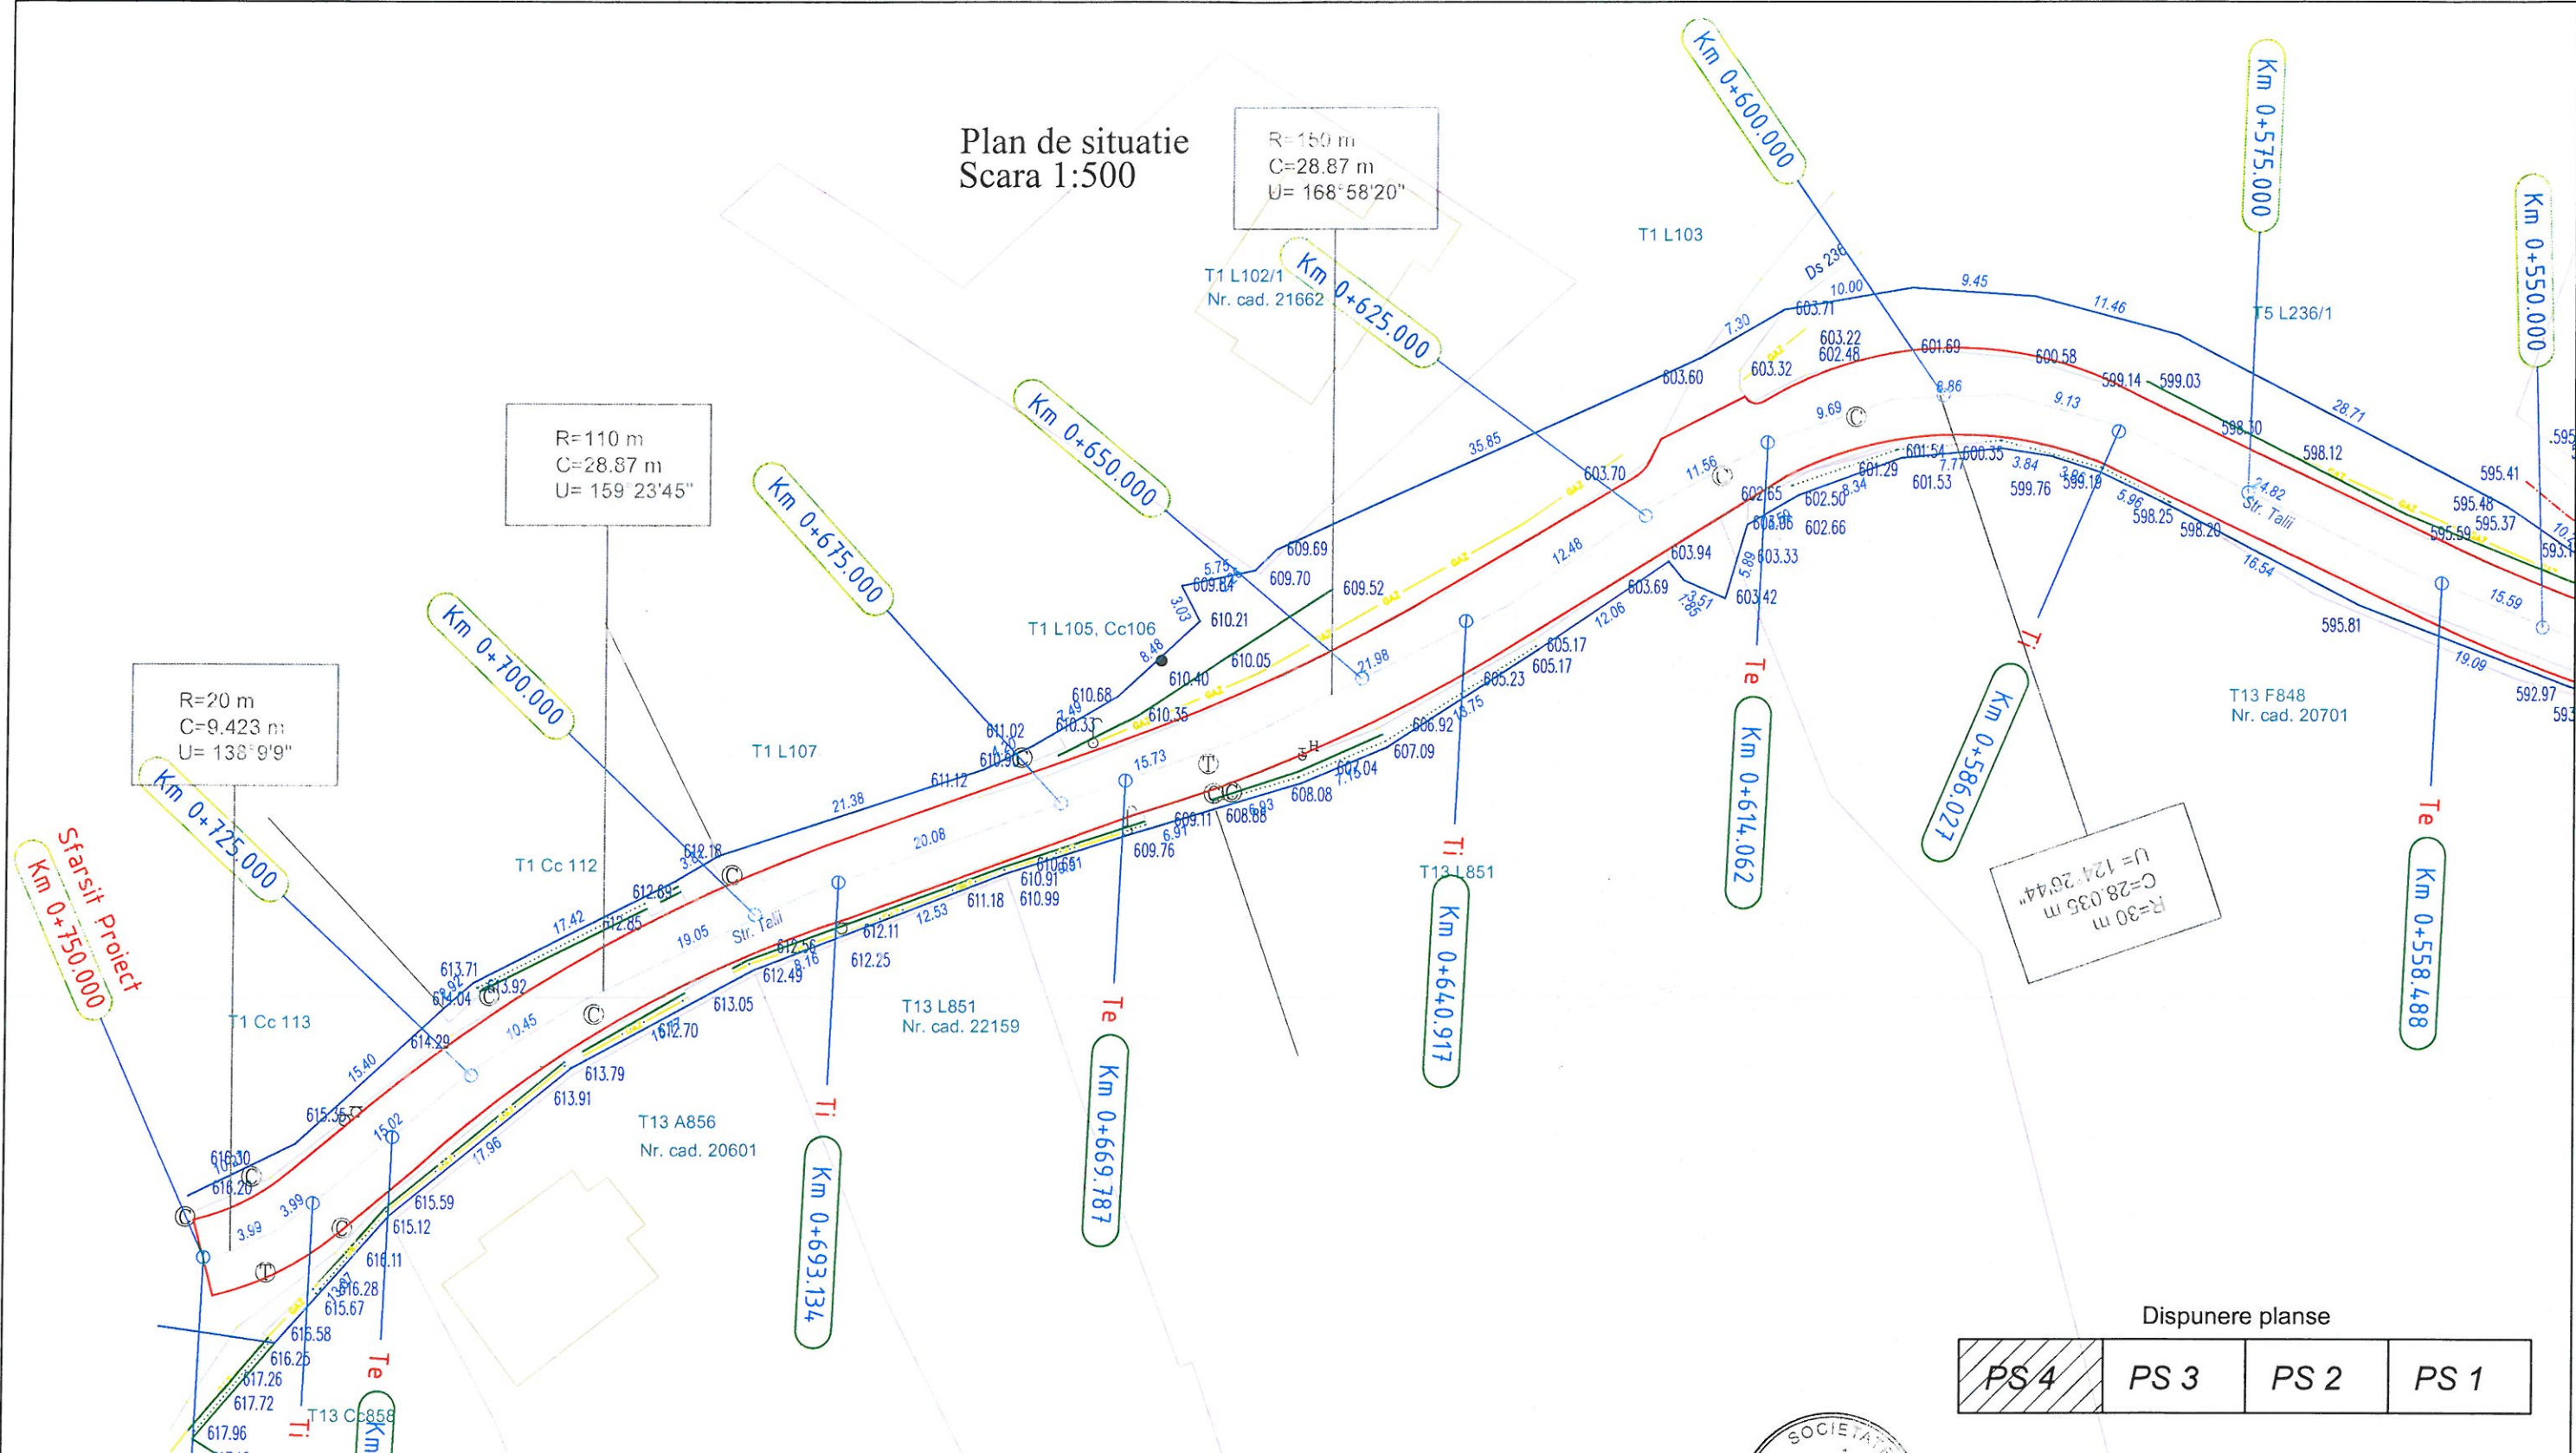

LEGENDA:

- | | |
|-------------------|------------------------|
| INDICATOR | LIMITA NUMAR CADASTRAL |
| STALP ELECTRIC | FIR SANT |
| RASUFLATOARE GAZE | AX DRUM |
| POM | MARGINE DRUM |
| HIDRANT | ZONA DE STUDIU |
| VANA APA | |
| CUTIE GAZE | |

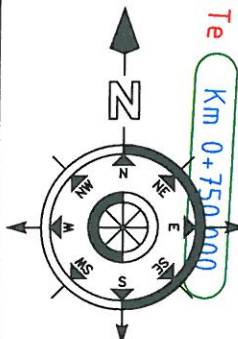


Dispunere planse

PS 4	PS 3	PS 2	PS 1
------	------	------	------

Categoria de importanta a lucrării conform HG 766/1997 este "C" - constructii de importanta normala

PROIECTANT	S.C. DUMSTRASSE PROJECT DESIGN S.R.L. J29/1344/2016 tel: +40 723 720 733		BENEFICIAR:	Primaria Orasului Breaza Amplasament: Strada Talii (DJ 206), Oras Breaza	Proiect nr. 6/2018
SPECIFICATIE	NUME	SEMNATURA	SCARA 1:500	Titlu Proiect: Reparatie prin asfaltare DJ206(str. Talii) de la DJ101R(str. 30 Decembrie) pana in punct Plai Belia	Faza PT
SEF PROIECT	ing. Catalin BINCIU				
PROIECTAT	ing. Catalin BINCIU				
APROBAT	ing. Razvan DUMITRESCU		DATA 10/2018	Titlu Plansa: Plan de situatie - strada Talii	Plansa nr. PS4

Profil Longitudinal
Scara 1:100 / 1:1000



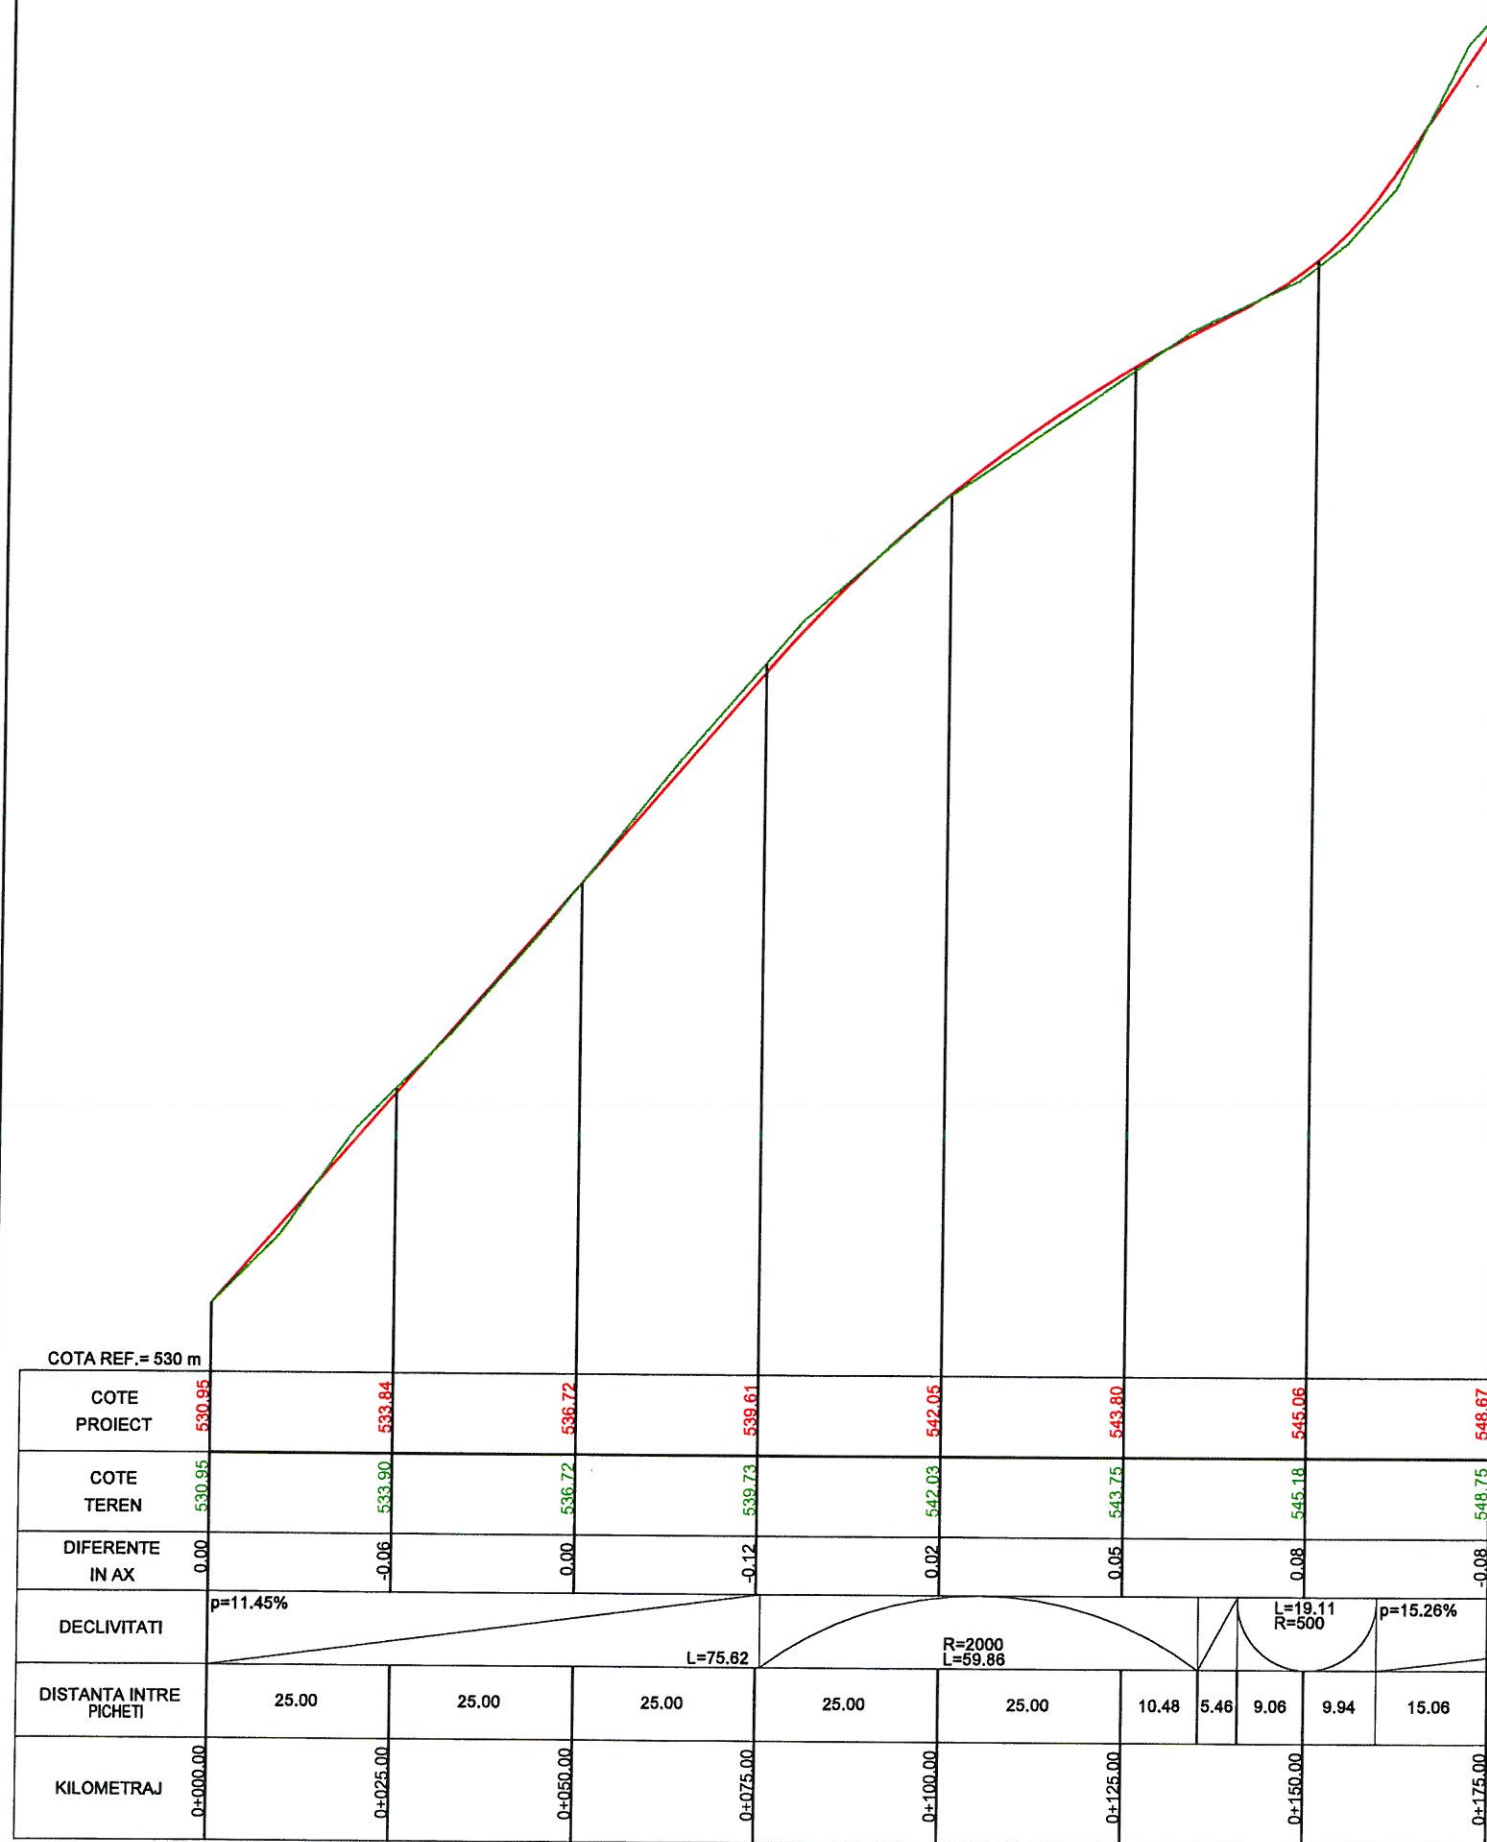



LEGENDA

Linie rosie proiectata
Linie teren

Categoria de importanta a lucrarii conform HG 766/1997 este "C" - constructii de importanta normala

COTA REF. = 548 m									
COTE PROIECT	548.67	552.48	556.30	559.88	561.33	562.46			
COTE TEREN	548.75	552.66	556.21	560.00	561.28	562.49			
DIFERENTE IN AX	-0.08	-0.18	0.09	-0.12	0.05	0.03			
DECLIVITATI	p=15.26%			R=500 L=21.17		p=4.56%		L=11.07 R=250	
DISTANTA INTRE PICHETI	25.00	25.00	17.74	7.26	13.92	11.08	25.00	4.08	11.05
KILOMETRAJ	0+175.00	0+200.00	0+217.74	0+225.00	0+238.92	0+250.00	0+275.00	0+279.08	0+290.13

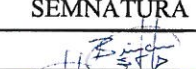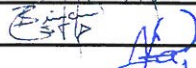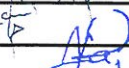
PROIECTANT	 S.C. DUMSTRASSE PROJECT DESIGN S.R.L. J29/1344/2016 tel: +40 723 720 733		BENEFICIAR:		Proiect nr. 6/2018
			Primaria Orasului Breaza		
			Amplasament: Strada Talii (DJ 206), Oras Breaza		
SPECIFICATIE	NUME	SEMNATURA	SCARA	Titlu Proiect: Reparatie prin asfaltare DJ206(str. Talii) de la DJ101R(str. 30 Decembrie) pana in punct Plai Belia	Faza PT
SEF PROIECT	ing. Catalin BINCIU		1:100 1:1000		
PROIECTAT	ing. Catalin BINCIU				
APROBAT	ing. Razvan DUMITRESCU		DATA 10/2018	Titlu Plansa: Profil longitudinal - strada Talii	Plansa nr. PL1

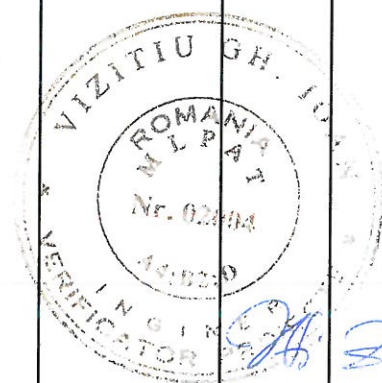

Profil Longitudinal
Scara 1:100 / 1:1000




Categoria de importanta a lucrarii conform HG 766/1997 este "C" - constructii de importanta normala


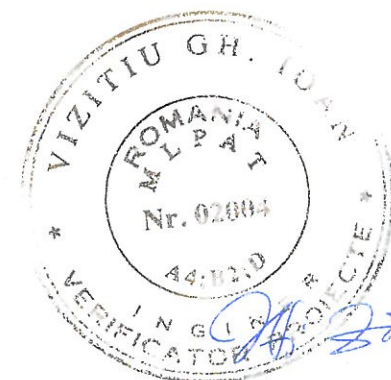


LEGENDA

Linie rosie proiectata

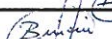PROIECTANT	 S.C. DUMSTRASSE PROIECT DESIGN S.R.L. J29/1344/2016 tel: +40 723 720 733		BENEFICIAR:		Proiect nr. 6/2018
			Primaria Orasului Breaza		
			Amplasament: Strada Talii (DJ 206), Oras Breaza		
SPECIFICATIE	NUME	SEMNATURA	SCARA	Titlu Proiect: Reparatie prin asfaltare DJ206(str. Talii) de la DJ101R(str. 30 Decembrie) pana in punct Plai Belia	Faza PT
SEF PROIECT	ing. Catalin BINCIU		1:100 1:1000		
PROIECTAT	ing. Catalin BINCIU		DATA	Titlu Plansa: Profil longitudinal - strada Talii	Plansa nr. PL2
APROBAT	ing. Razvan DUMITRESCU		10/2018		


Profil Longitudinal
Scara 1:100 / 1:1000

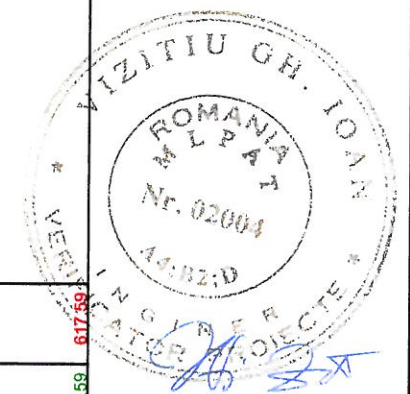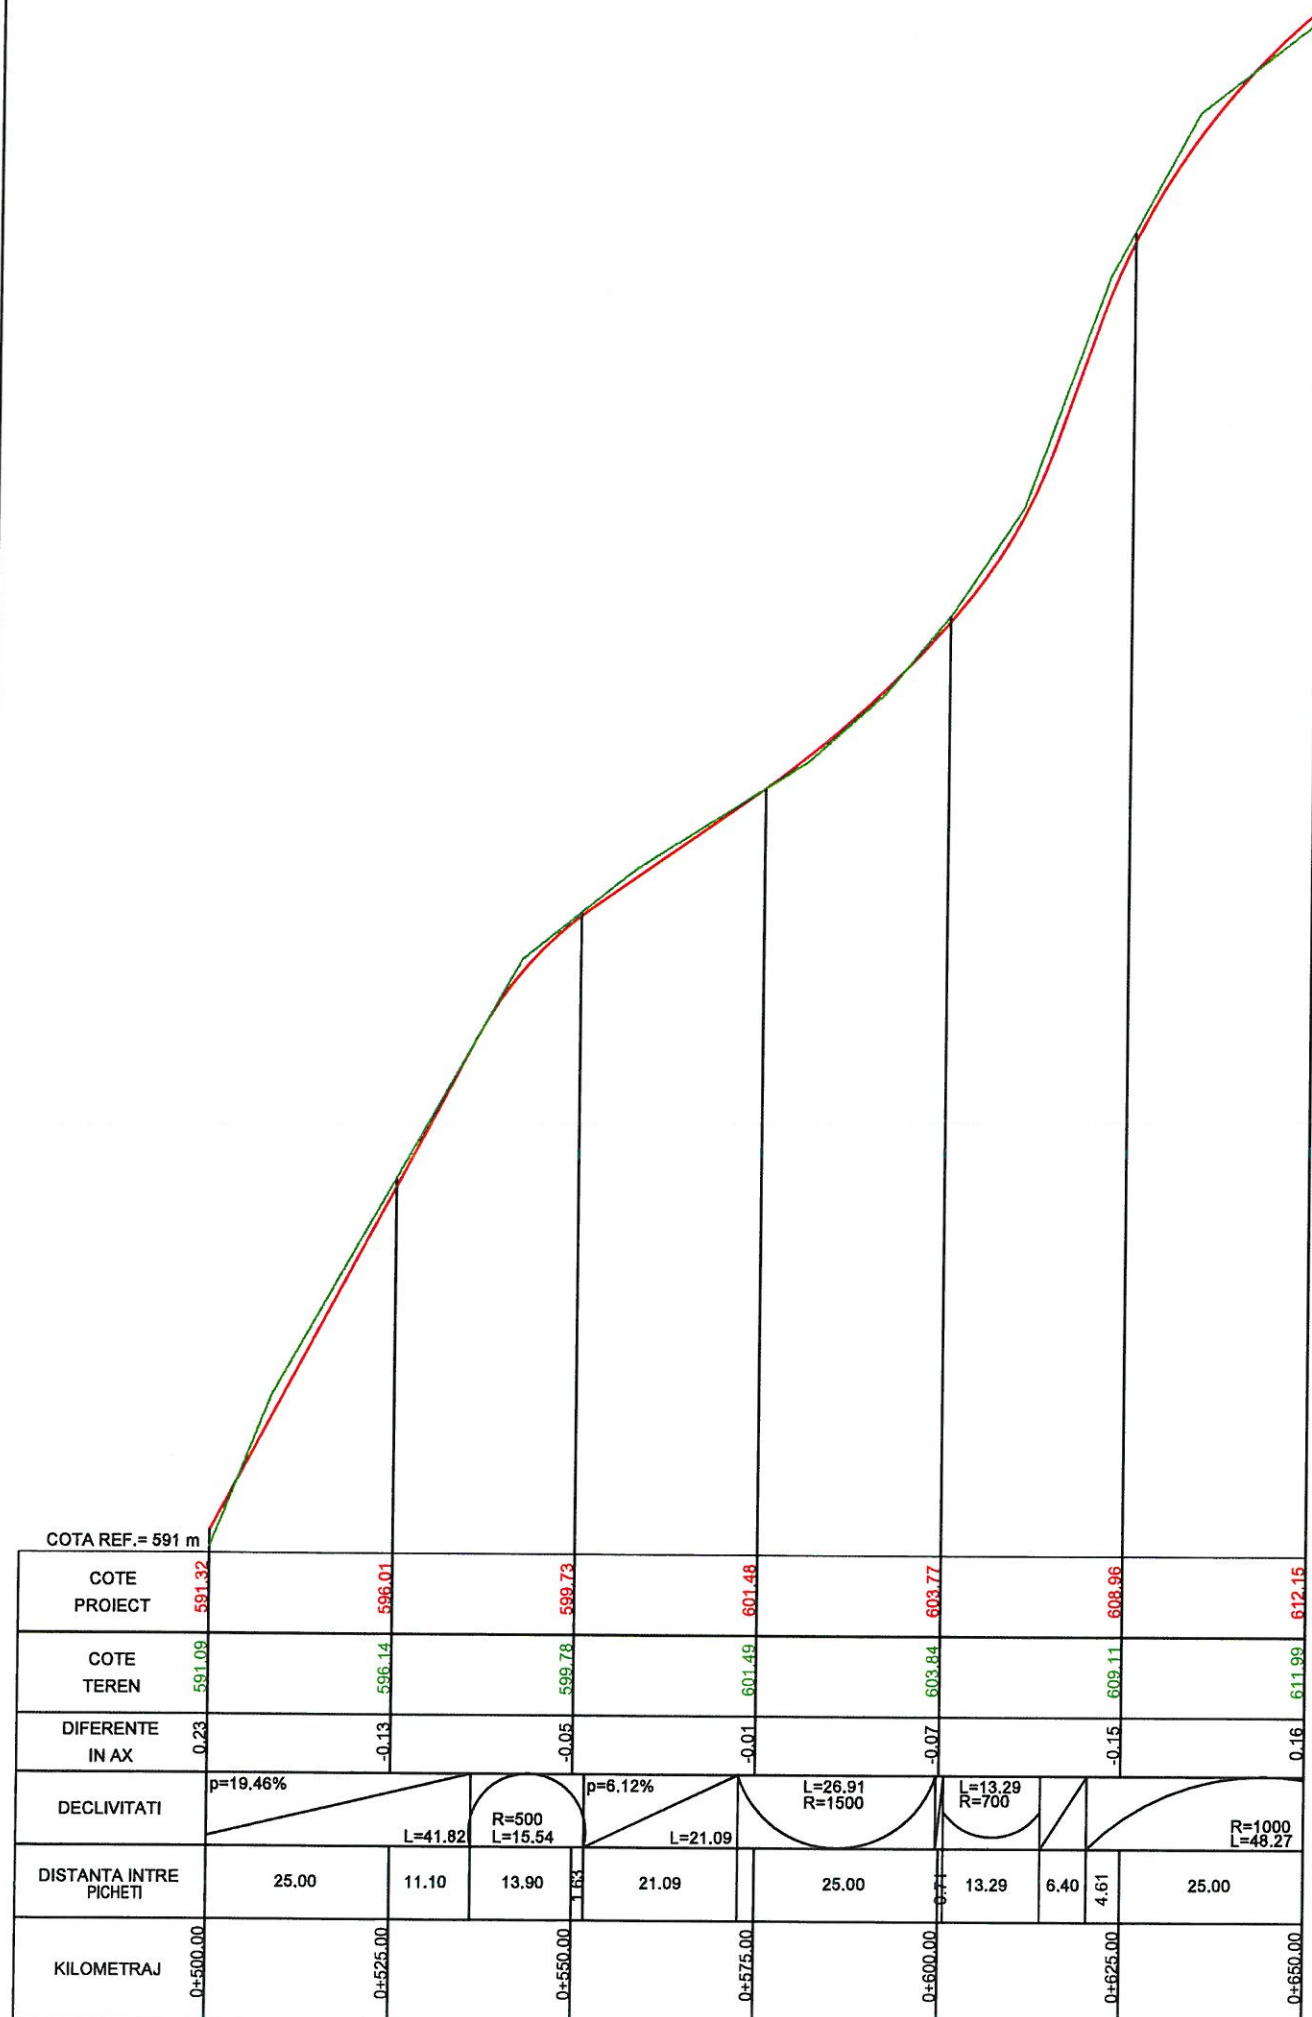

Categoria de importanta a lucrarii conform HG 766/1997 este "C" - constructii de importanta normala

LEGENDA

Linie rosie proiectata

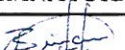PROIECTANT	 S.C. DUMSTRASSE-PROIECT DESIGN S.R.L. J29/1344/2016 tel: +40 723 720 733		BENEFICIAR:		Proiect nr. 6/2018
			Primaria Orasului Breaza		
			Amplasament: Strada Talii (DJ 206), Oras Breaza		
SPECIFICATIE	NUME	SEMNATURA	SCARA	Titlu Proiect: Reparatie prin asfaltare	Faza
SEF PROIECT	ing. Catalin BINCIU		1:100 1:1000	DJ206(str. Talii) de la DJ101R(str. 30 Decembrie) pana in punct Plai Belia	PT
PROIECTAT	ing. Catalin BINCIU		DATA	Titlu Plansa: Profil longitudinal - strada Talii	Plansa nr.
APROBAT	ing. Razvan DUMITRESCU		10/2018		PL3

Profil Transversal Curent
Scara 1:100

Km 0+000

Nivel de referinta = 529 m.

COTE PROIECTATE	530.88	530.95	530.88
COTE EXISTENTE	530.90	530.95	530.76
DISTANTE	-3.25	0.00	3.25

Km 0+050

Nivel de referinta = 535 m.

COTE PROIECTATE	536.65	536.72	536.65
COTE EXISTENTE	536.69	536.72	536.78
DISTANTE	-2.75	0.00	2.75

Km 0+025


Nivel de referinta = 532 m.



COTE PROIECTATE	533.77	533.84	533.77
COTE EXISTENTE	533.96	533.90	533.90
DISTANTE	-2.75	0.00	2.75

Km 0+075

Nivel de referinta = 538 m.

COTE PROIECTATE	539.54	539.61	539.54
COTE EXISTENTE	539.66	539.73	539.61
DISTANTE	-2.75	0.00	2.75

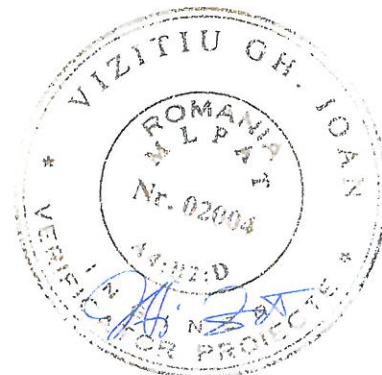

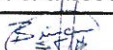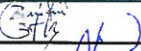PROIECTANT	 S.C. DUMSTRASSE PROJECT DESIGN S.R.L. J29/1344/2016 tel: +40 723 720 733		BENEFICIAR:		Proiect nr. 6/2018
			Primaria Orasului Breaza		
			Amplasament: Strada Talii (DJ 206), Oras Breaza		
SPECIFICATIE	NUME	SEMNATURA	SCARA 1:100	Titlu Proiect: Reparatie prin asfaltare DJ206(str. Talii) de la DJ101R(str. 30 Decembrie) pana in punct Plai Belia	Faza PT
SEF PROIECT	ing. Catalin BINCIU				
PROIECTAT	ing. Catalin BINCIU		DATA 10/2018	Titlu Plansa: Profile transversale curente	Plansa nr. PTC1
APROBAT	ing. Razvan DUMITRESCU				

Profil Transversal Curent
Scara 1:100

Km 0+100

Nivel de referinta = 541 m.

COTE PROIECTATE	542.12	542.05	541.98
COTE EXISTENTE	541.97	542.03	542.22
DISTANTE	-2.84	0.00	2.84

Km 0+150

Nivel de referinta = 544 m.

COTE PROIECTATE	545.19	545.26	545.19
COTE EXISTENTE	545.19	545.18	545.16
DISTANTE	-3.00	0.00	3.00

Km 0+125

Nivel de referinta = 542 m.



COTE PROIECTATE	543.80	
COTE EXISTENTE	543.75	
DISTANTE	-2.94	2.94

Km 0+175

Nivel de referinta = 547 m.

COTE PROIECTATE	548.74	548.67	548.60
COTE EXISTENTE	548.66	548.75	548.67
DISTANTE	-3.01	0.00	3.01

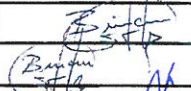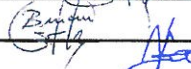

PROIECTANT	 S.C. DUMSTRASSE PROJECT DESIGN S.R.L. J29/1344/2016 tel: +40 723 720 733		BENEFICIAR:		Proiect nr. 6/2018
			Primaria Orasului Breaza		
			Amplasament: Strada Talii (DJ 206), Oras Breaza		
SPECIFICATIE	NUME	SEMNATURA	SCARA 1:100	Titlu Proiect: Reparatie prin asfaltare DJ206(str. Talii) de la DJ101R(str. 30 Decembrie) pana in punct Plai Belia	Faza PT
SEF PROIECT	ing. Catalin BINCIU				
PROIECTAT	ing. Catalin BINCIU		DATA 10/2018	Titlu Plansa: Profile transversale curente	Plansa nr. PTC2
APROBAT	ing. Razvan DUMITRESCU				

Profil Transversal Curent
Scara 1:100

Km 0+200

Nivel de referinta = 551 m.

COTE PROIECTATE	552.41	552.48	552.41
COTE EXISTENTE	552.70	552.66	552.50
DISTANTE	-2.89	0.00	2.89

Km 0+250

Nivel de referinta = 558 m.

COTE PROIECTATE	559.81	559.88	559.95
COTE EXISTENTE	559.93	560.00	559.95
DISTANTE	-3.00	0.00	3.00

Km 0+225

Nivel de referinta = 555 m.



COTE PROIECTATE	556.23	556.30	556.23
COTE EXISTENTE	556.25	556.21	556.17
DISTANTE	-2.87	0.00	2.87

Km 0+275

Nivel de referinta = 560 m.

COTE PROIECTATE	561.26	561.33	561.26
COTE EXISTENTE	561.13	561.28	561.23
DISTANTE	-2.90	0.00	2.90

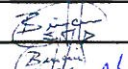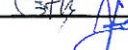

PROIECTANT	 S.C. DUMSTRASSE PROJECT DESIGN S.R.L. J29/1344/2016 tel: +40 723 720 733		BENEFICIAR:		Proiect nr. 6/2018
			Primaria Orasului Breaza		
			Amplasament: Strada Talii (DJ 206), Oras Breaza		
SPECIFICATIE	NUME	SEMNATURA	SCARA 1:100	Titlu Proiect: Reparatie prin asfaltare DJ206(str. Talii) de la DJ101R(str. 30 Decembrie) pana in punct Plai Belia	Faza PT
SEF PROIECT	ing. Catalin BINCIU				
PROIECTAT	ing. Catalin BINCIU		DATA 10/2018	Titlu Plansa: Profile transversale curente	Plansa nr. PTC3
APROBAT	ing. Razvan DUMITRESCU				

Profil Transversal Curent
Scara 1:100

Km 0+300

Nivel de referinta = 561 m.

COTE PROIECTATE	562.39	562.46	562.39
COTE EXISTENTE	562.45	562.49	562.45
DISTANTE	-2.80	0.00	2.80

Km 0+350

Nivel de referinta = 568 m.

COTE PROIECTATE	569.40	569.47	569.54
COTE EXISTENTE	569.58	569.55	569.81
DISTANTE	-3.25	0.00	3.25

Km 0+325

Nivel de referinta = 564 m.


COTE PROIECTATE	565.19	565.26	565.33
COTE EXISTENTE	565.29	565.32	565.30
DISTANTE	-3.02	0.00	3.02

Km 0+375

Nivel de referinta = 573 m.

COTE PROIECTATE	574.60	574.67	574.60
COTE EXISTENTE	574.69	574.67	574.75
DISTANTE	-2.93	0.00	2.93

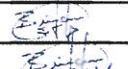

PROIECTANT		S.C. DUMSTRASSE PROJECT DESIGN S.R.L. J29/1344/2016 tel: +40 723 720 733	BENEFICIAR:		Proiect nr. 6/2018
			Primaria Orasului Breaza		
			Amplasament: Strada Talii (DJ 206), Oras Breaza		
SPECIFICATIE	NUME	SEMNATURA	SCARA 1:100	Titlu Proiect: Reparatie prin asfaltare DJ206(str. Talii) de la DJ101R(str. 30 Decembrie) pana in punct Plai Belia	Faza PT
SEF PROIECT	ing. Catalin BINCIU				
PROIECTAT	ing. Catalin BINCIU		DATA 10/2018	Titlu Plansa: Profile transversale curente	Plansa nr. PTC4
APROBAT	ing. Razvan DUMITRESCU				

Profil Transversal Curent
Scara 1:100

Km 0+400

Nivel de referinta = 577 m.

COTE PROIECTATE	578.40	578.33	578.26
COTE EXISTENTE	578.15	578.13	577.95
DISTANTE	-3.25	0.00	3.25

Km 0+450

Nivel de referinta = 584 m.

COTE PROIECTATE	585.71	585.64	585.57
COTE EXISTENTE	585.74	585.80	585.83
DISTANTE	-2.97	0.00	2.97

Km 0+425

Nivel de referinta = 580 m.


COTE PROIECTATE	582.06	581.99	581.92
COTE EXISTENTE	581.86	581.86	582.04
DISTANTE	-3.25	0.00	3.25

Km 0+475

Nivel de referinta = 586 m.

COTE PROIECTATE	587.99	587.92	587.85
COTE EXISTENTE	587.69	587.80	587.96
DISTANTE	-2.87	0.00	2.87

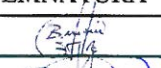


PROIECTANT		S.C. DUMSTRASSE PROJECT DESIGN S.R.L. J29/1344/2016 tel: +40 723 720 733	BENEFICIAR:		Proiect nr. 6/2018
			Primaria Orasului Breaza		
			Amplasament: Strada Talii (DJ 206), Oras Breaza		
SPECIFICATIE	NUME	SEMNATURA	SCARA 1:100	Titlu Proiect: Reparatie prin asfaltare DJ206(str. Talii) de la DJ101R(str. 30 Decembrie) pana in punct Plai Belia	Faza PT
SEF PROIECT	ing. Catalin BINCIU				
PROIECTAT	ing. Catalin BINCIU		DATA 10/2018	Titlu Plansa: Profile transversale curente	Plansa nr. PTC5
APROBAT	ing. Razvan DUMITRESCU				

Profil Transversal Curent
Scara 1:100

Km 0+500


Nivel de referinta = 590 m.

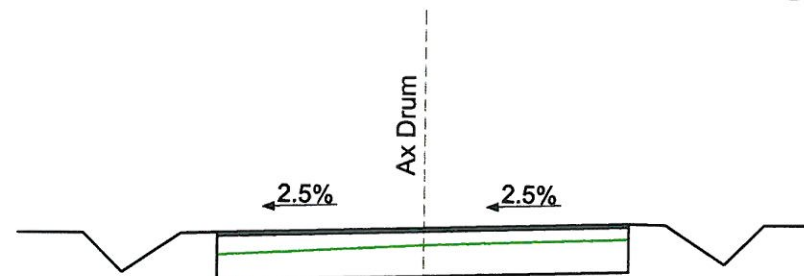

COTE PROIECTATE	591.25	591.32	591.39
COTE EXISTENTE	590.95	591.09	591.39
DISTANTE	-2.82	0.00	2.82

Km 0+550


Nivel de referinta = 598 m.

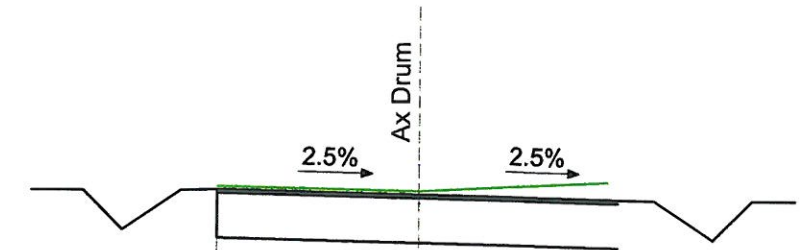

COTE PROIECTATE	599.80	599.73	599.66
COTE EXISTENTE	599.85	599.78	599.90
DISTANTE	-2.75	0.00	2.75

Km 0+525


Nivel de referinta = 595 m.

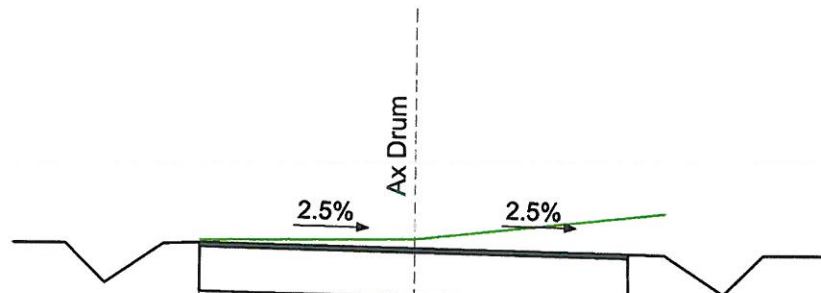

COTE PROIECTATE	596.08	596.01	595.94
COTE EXISTENTE	596.12	596.14	596.44
DISTANTE	-2.93	0.00	2.93

Km 0+575

Nivel de referinta = 600 m.

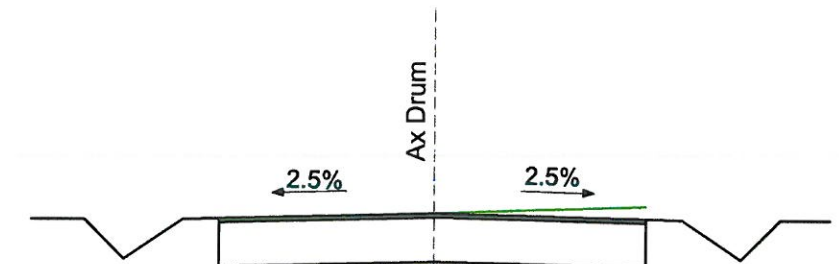

COTE PROIECTATE	601.41	601.48	601.41
COTE EXISTENTE	601.40	601.49	601.59
DISTANTE	-2.93	0.00	2.93



PROIECTANT		S.C. DUMSTRASSE PROJECT DESIGN S.R.L. PRAHOVA J29/1344/2016 tel: +40 723 720 733	BENEFICIAR:		Proiect nr. 6/2018
			Primaria Orasului Breaza		
			Amplasament: Strada Talii (DJ 206), Oras Breaza		
SPECIFICATIE	NUME	SEMNAURA	SCARA 1:100	Titlu Proiect: Reparatie prin asfaltare DJ206(str. Talii) de la DJ101R(str. 30 Decembrie) pana in punct Plai Belia	Faza PT
SEF PROIECT	ing. Catalin BINCIU				
PROIECTAT	ing. Catalin BINCIU		DATA 10/2018	Titlu Plansa: Profile transversale curente	Plansa nr. PTC6
APROBAT	ing. Razvan DUMITRESCU				

Profil Transversal Curent
Scara 1:100

Km 0+600

Nivel de referinta = 602 m.

COTE PROIECTATE	603.70	603.77	603.84
COTE EXISTENTE	603.78	603.84	603.91
DISTANTE	-3.25	0.00	3.25

Km 0+650

Nivel de referinta = 611 m.

COTE PROIECTATE	612.22	612.15	612.08
COTE EXISTENTE	611.98	611.99	612.01
DISTANTE	-2.96	0.00	2.96

Km 0+625

Nivel de referinta = 608 m.


COTE PROIECTATE	608.89	608.96	608.89
COTE EXISTENTE	609.08	609.11	608.93
DISTANTE	-3.24	0.00	3.24

Km 0+675

Nivel de referinta = 612 m.

COTE PROIECTATE	613.65	613.72	613.65
COTE EXISTENTE	613.83	613.79	613.97
DISTANTE	-2.72	0.00	2.75

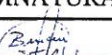

PROIECTANT	 S.C. DUMSTRASSE PROJECT DESIGN S.R.L. J29/1344/2016 tel: +40 723 720 733		BENEFICIAR:		Proiect nr. 6/2018
			Primaria Orasului Breaza		
			Amplasament: Strada Talii (DJ 206), Oras Breaza		
SPECIFICATIE	NUME	SEMNATURA	SCARA 1:100	Titlu Proiect: Reparatie prin asfaltare DJ206(str. Talii) de la DJ101R(str. 30 Decembrie) pana in punct Plai Belia	Faza PT
SEF PROIECT	ing. Catalin BINCIU				
PROIECTAT	ing. Catalin BINCIU		DATA 10/2018	Titlu Plansa: Profile transversale curente	Plansa nr. PTC7
APROBAT	ing. Razvan DUMITRESCU				

Profil Transversal Curent
Scara 1:100

Km 0+700

Nivel de referinta = 613 m.

COTE PROIECTATE	614.94	615.01	615.08
COTE EXISTENTE	614.87	614.85	614.73
DISTANTE	-2.75	0.00	2.75

Km 0+750

Nivel de referinta = 616 m.


COTE PROIECTATE	617.66	617.59	617.52
COTE EXISTENTE	617.67	617.59	617.74
DISTANTE	-3.54	0.00	3.54

Km 0+725

Nivel de referinta = 615 m.

COTE PROIECTATE	616.23	616.30	616.37
COTE EXISTENTE	616.22	616.14	616.07
DISTANTE	-3.25	0.00	3.25

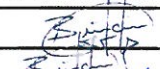


PROIECTANT	 S.C. DUMSTRASSE PROJECT DESIGN S.R.L. J29/1344/2016 tel: +40 723 720 733		BENEFICIAR:		Proiect nr. 6/2018
			Primaria Orasului Breaza		
			Amplasament: Strada Talii (DJ 206), Oras Breaza		
SPECIFICATIE	NUME	SEMNATURA	SCARA 1:100	Titlu Proiect: Reparatie prin asfaltare DJ206(str. Talii) de la DJ101R(str. 30 Decembrie) pana in punct Plai Belia	Faza PT
SEF PROIECT	ing. Catalin BINCIU				
PROIECTAT	ing. Catalin BINCIU		DATA 10/2018	Titlu Plansa: Profile transversale curente	Plansa nr. PTC8
APROBAT	ing. Razvan DUMITRESCU				

PROFIL TRANSVERSAL TIP


Scara 1:50

Se aplica pe DJ 206 intre
Km 0+000.000 si Km 0+750.000

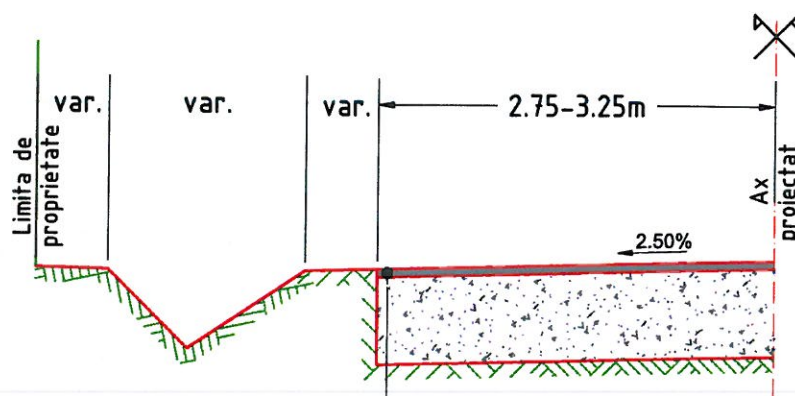


5 cm strat de uzura din mixturi asfaltice,
tip BA 16 rul 50/70
Sistem rutier existent

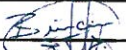


PROIECTANT		S.C. DUMSTRASSE PROJECT DESIGN S.R.L. J29/1344/2016 tel: +40 723 720 733		BENEFICIAR:		Proiect nr. 6/2018
				Primaria Orasului Breaza		
				Amplasament: Strada Talii (DJ 206), Oras Breaza		
SPECIFICATIE	NUME	FI I T PA	SCARA 1:50	Titlu Proiect: Reparatie prin asfaltare DJ206(str. Talii) de la DJ101R(str. 30 Decembrie) pana in punct Plai Bella	Faza PT	
SEF PROIECT	ing. Catalin BINCIU					
PROIECTAT	ing. Catalin BINCIU		DATA 10/2018	Titlu Plansa: Profil transversal tip -strada Talii	Plansa nr. PTT	
APROBAT	ing. Razvan DUMITRESCU					

Detalii rigola carosabila


Sección transversal
de la pista de carreras
Escala 1:10

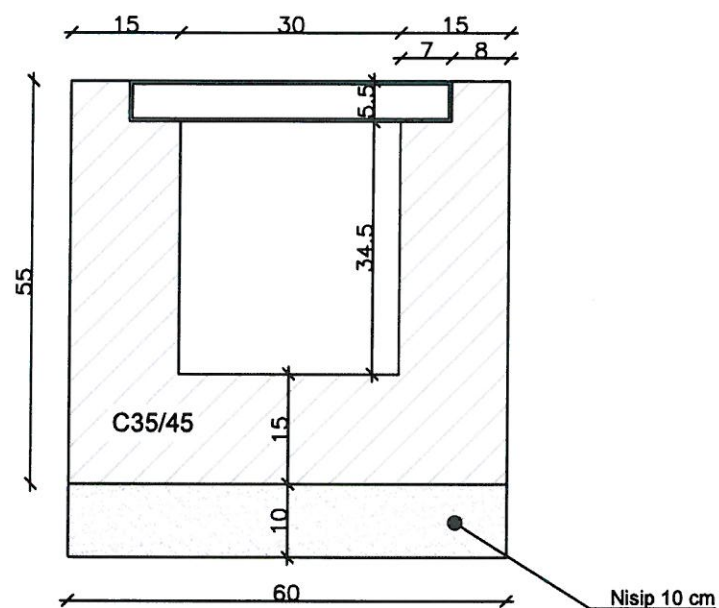


Sectiunea C-C
Sectiune longitudinala gratar metalic
Scara 1:1

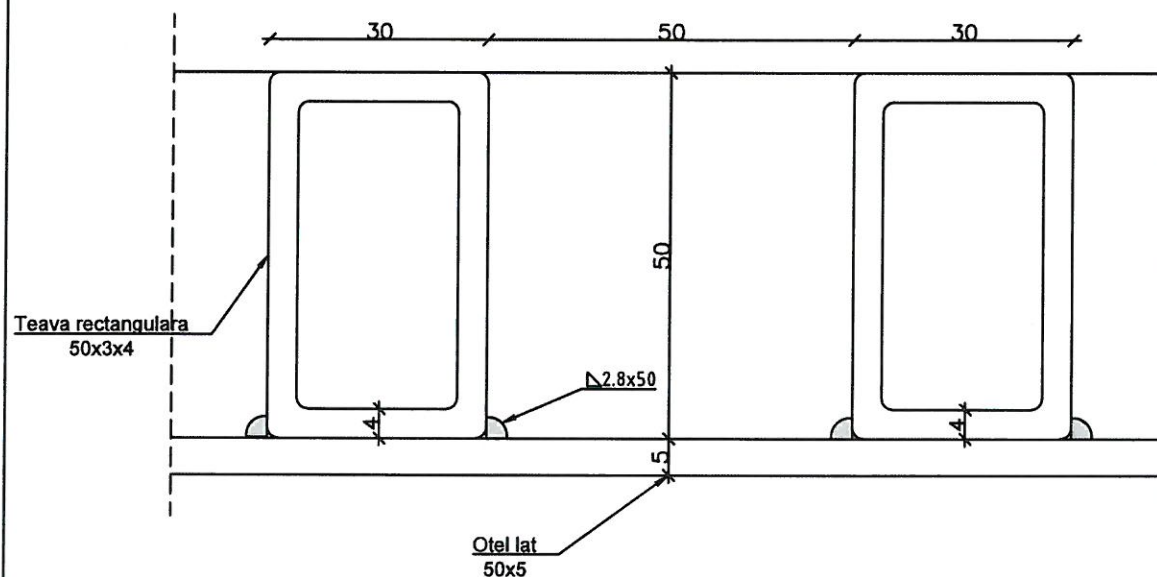

Vedere in plan gratar metalic
Scara 1:5

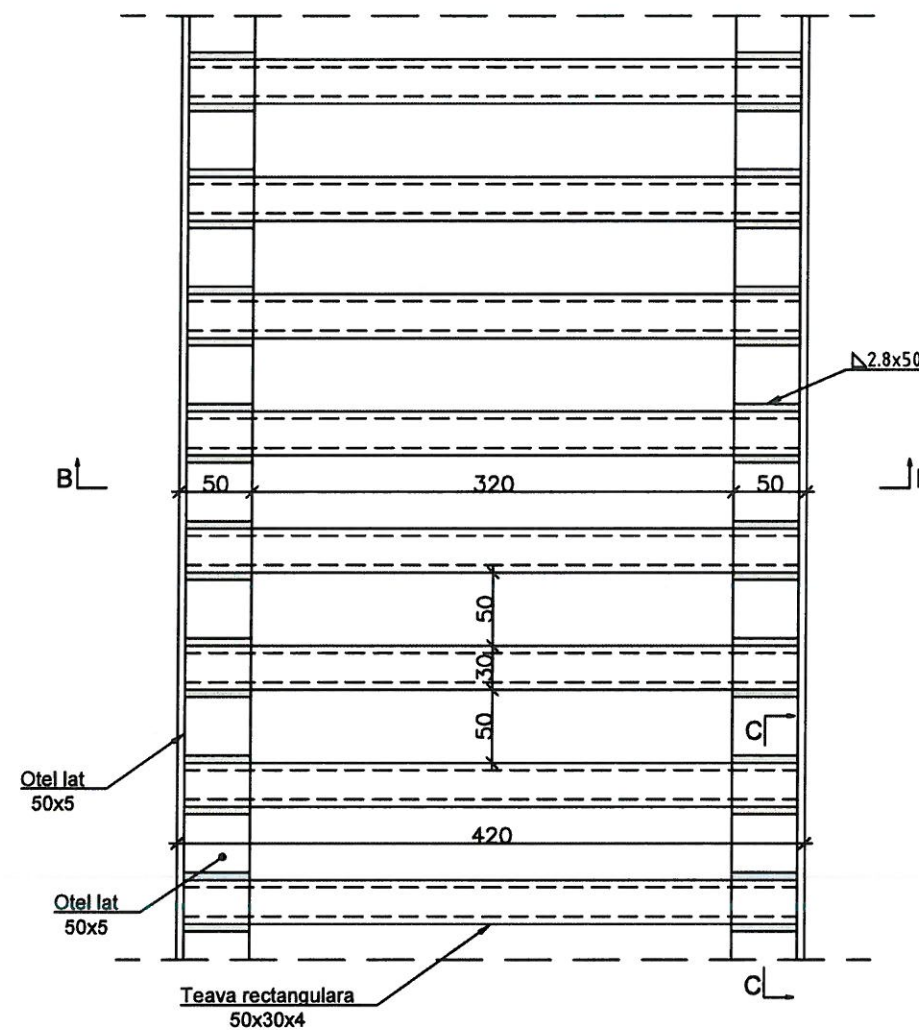

Sețiunea B-B
Sețiune transversală gratar metalic
Scara 1:5

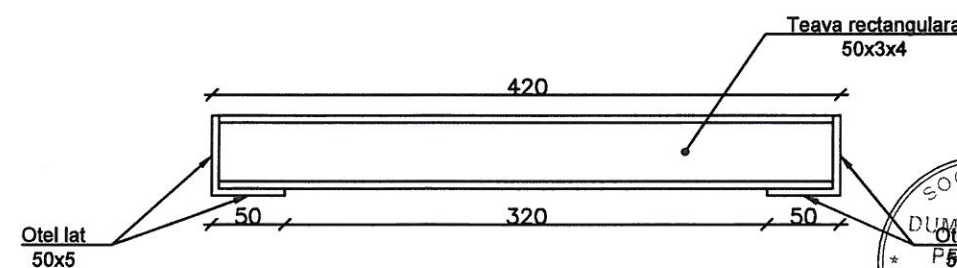

CANTITATI PENTRU 1m RIGOLA CAROSABILA	
Sapatura	0.39 mc
Nisip	0.06 mc
Beton C35/45	0.20 mc
Cofraj	1.80 mp
Teava 50x30x4	5.50 m
Otel lat 50x5	4.00 m

CANTITATI PENTRU 1m RIGOLA CAROSABILA	
Clasa de rezistenta a betonului	C35/45
Clasa de expunere	XC4+XD3+XF4
Dozaj ciment minim	340
Tipul cimentului	CEM I, SRI, CD40, CEM II/S, T, D, A-LL, HII A S
Raport apa/ciment	0.4500

NOTA:

1. Cotele elementelor din beton ale rigolei sunt date in centimetri. Cotele gratarului metalic sunt date in milimetri.
2. Dupa confectionarea gratarului metalic, acesta se va vopsi.



PROIECTANT	 S.C. DUMSTRASSE PROJECT DESIGN S.R.L. J29/1344/2016 tel: +40 723 720 733		BENEFICIAR:		Proiect nr. 6/2018
			Primaria Orasului Breaza		
			Amplasament: Strada Talii (DJ 206), Oras Breaza		
SPECIFICATIE	NUME	SEMNATURA	SCARA	Titlu Proiect: Reparatie prin asfaltare DJ206(str. Talii) de la DJ101R(str. 30 Decembrie) pana in punct Plai Belia	Faza PT
SEF PROIECT	ing. Catalin BINCIU		1:1, 1:5, 1:10		
PROIECTAT	ing. Catalin BINCIU			Titlu Plansa: Detalii Rigola	Plansa nr. DE1
APROBAT	ing. Razvan DUMITRESCU		DATA 10/2018	Carosabila	