

HOTĂRÂRE

privind inventarierea unor imobile în domeniul privat al orașului Breaza

Având în vedere referatul de aprobare nr.12494/21.08.2019, formulat de dl. Richea Gheorghe, Primarul orașului Breaza;

Ținând seama de :

- raportul de specialitate nr.12495/21.08.2019, întocmit de dna Dabija Petruța, referent în cadrul Compartimentului Agricol și Cadastru;
- avizul Comisiei pentru prognoză...buget finanțe, administrarea domeniului public și privat comerț și servicii din cadrul Consiliului Local al orașului Breaza;
- avizul nr.12496/21.08.2019 al secretarului orașului Breaza;

În conformitate cu prevederile:

- art. 1 din Normele privind organizarea și efectuarea inventarierii elementelor de natura activelor, datoriilor și capitalurilor proprii, aprobate prin Ordinul 2861/2009;
- art. 557, 889 alin. (2) din Codul civil;
- art. 129 alin. (2) lit. c, art. 354 din OUG nr.57/2019 privind Codul administrativ;

În temeiul prevederilor art.196 alin. (1) lit. "a" coroborat cu art.139 alin. (2) din OUG nr.57/2019 privind Codul administrativ;

Consiliul Local al orașului Breaza adoptă prezenta hotărâre

Art.1. (1) Aprobă inventarierea în domeniul privat al orașului Breaza a două suprafețe de teren, după cum urmează:

Nr. crt.	Cod clasifi care	Cod inventar	Denumirea bunului	Elemente de identificare (suprafața/ bucată)	Anul dobândirii sau după caz al dării în folosință	Valoare de inventar	Situatia juridica	Observatii
1.			Teren, str. Câmpului, nr. 19A	178 mp T28, P316, livadă, curți construcții, nr. cadastral 26135	2019		Prop. privata a orașului Breaza	Declarație de renunțare 707/03.06.2019
2.			Teren, str. Câmpului, nr. 19A	33 mp T28, P314, 315,316, 316/4,316/5, intravilan, nr. cadastral 30041	2019		Prop. privata a orașului Breaza	Declarație de renunțare 1059/06.08.2019

(2) Imobilele sunt evidențiate în Planurile de amplasament, Anexele 1 și 2 la prezenta hotărâre.

Art.2. Prezenta hotărâre va fi comunicată prin grija Serviciului Administrație Publică Locală, Prefecturii Prahova, Compartimentului Agricol și Cadastru și Serviciului financiar-contabil.

Președinte de ședință,
Consilier local,
Tudor Florian

Breaza, 29 august 2019
Nr.96



Contrasemnează,
Secretar oraș,
Maria Cătălina Goran

Anexa 1 la FICL 96/29.08.2013


Anexa Nr. 1 La Partea I

Teren

Nr cadastral	Suprafața (mp)*	Observații / Referințe
26135	Din acte: 9.386 Masurata: 178	

* Suprafața este determinată în planul de proiecție Stereo 70.

DETALII LINIARE IMOBIL

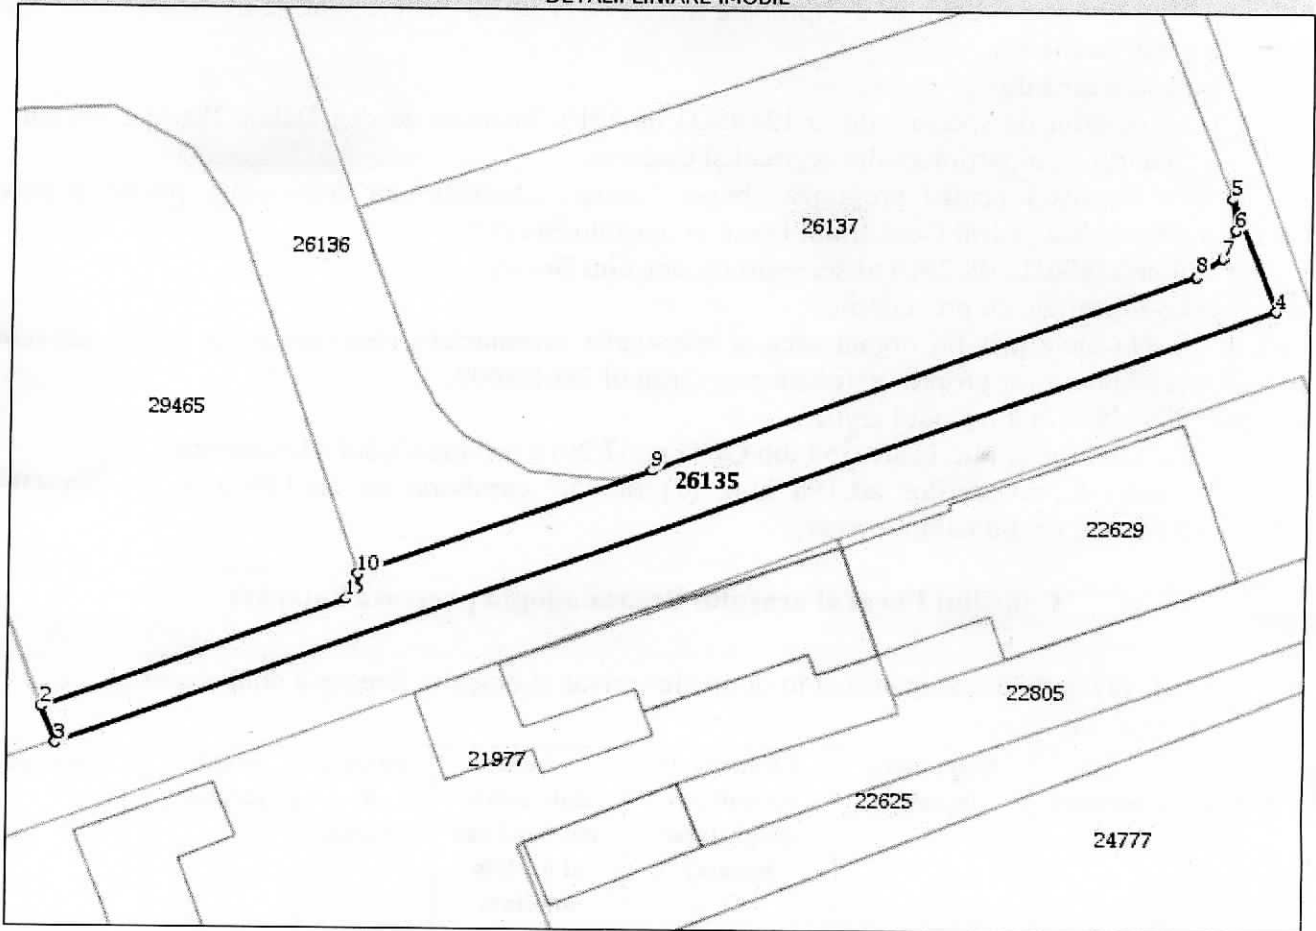

Date referitoare la teren

Nr Crt	Categorie folosință	Intra vilan	Suprafața (mp)	Tarla	Parcelă	Nr. topo	Observații / Referințe
1	curți constructii	DA	178	28	316	-	

Lungime Segmente

1) Valorile lungimilor segmentelor sunt obținute din proiecție în plan.

Punct început	Punct sfârșit	Lungime segment (m)
1	2	16.055
2	3	2.001
3	4	64.239
4	5	6.084
5	6	1.6
6	7	1.541

Președinte de sedință
Comuna locală
Todor Florin



Contractor
secretar oraș
Goran Marie Sîrbina


Anexa 2 la HCL 96/29.08.2019

ANEXA NR.1.35
la regulament

PLAN DE AMPLASAMENT SI DELIMITARE A IMOBILULUI

(intravilan)
SCARA 1:500

Nr. cadastral	Suprafata masurata	Adresa imobilului
30041	33mp	Str. Campului, nr. 19A
T 28, P 314, 315, 316, 316/4, 316/5		
Nr. Carte Funciara	UAT:	Oras Breaza, Judetul Prahova

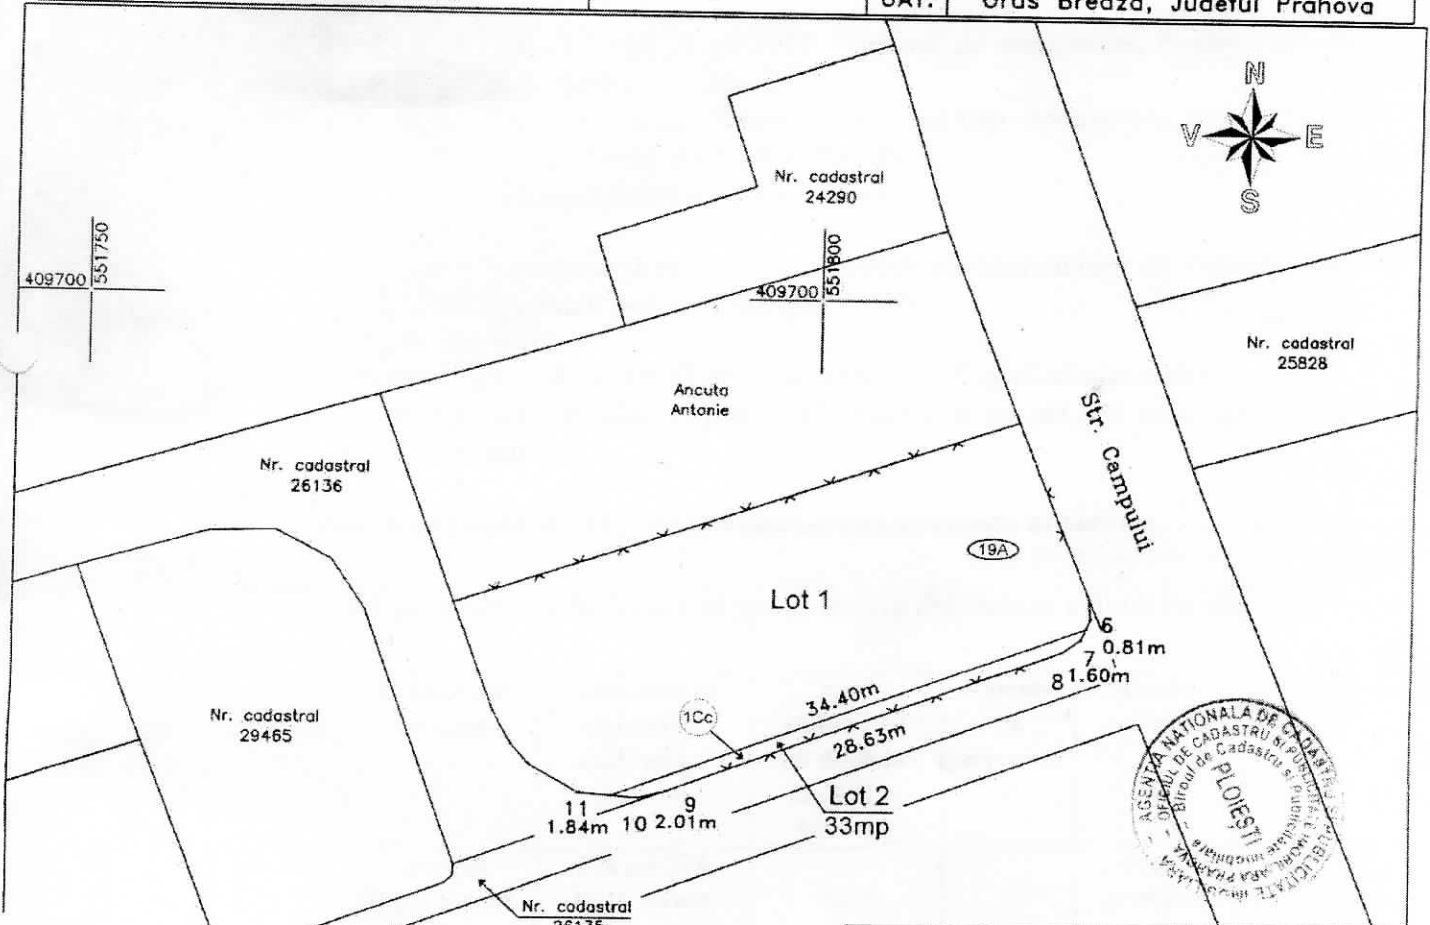

Executant,
Ing. Raduca Alexandru
tel: 0724562610

Confirm. executarea masuratorilor la teren,
corectitudinea intocmirii documentatiei cadastrale
si corespondenta acesteia cu realitatea din teren.

AGENTIA NATIONALA DE CADASTRU SI PUNTOARE
Bucuresti, Sectorul 1
Branza de Cadastre si Punctare
PLOIESTI

ALEXANDRU
RADUCA

Data: iulie 2019

A. Date referitoare la teren			
Nr. parcela	Categoria de folosinta	Suprafata (mp)	Mentiiuni
1	Cc	33	Teren imprejmuit partial cu gard de plasa.
TOTAL		33	
B. Date referitoare la constructie			
Cod constructie	Destinatia	Suprafata construita la sol (mp)	Mentiiuni

Suprafata totala masurata a imobilului 33mp
Suprafata din act= 661mp

Inspector,

Confirm Introducerea imobilului in baza de date integrata si atribuirea numarului cadastral.

14689/

20 IULIE 2019
Seria RO-MB-Nr. 0221
ALEXANDRU
RADUCA
CATEGORIA B

Respectiv de redinta
'Comitet' local
Rada Brasov



Contracte mef
dester ora
Gara Maria (Alina)