

HOTĂRÂRE

privind alipirea unor suprafețe de teren proprietate privată a orașului Breaza, în suprafață totală de 211 mp, situate în Breaza, str. Câmpului, nr. 19A

Având în vedere referatul de aprobare nr.14110/19.09.2019 formulat de dl. Richea Gheorghe, Primarul orașului Breaza;

Ținând seama de:

- raportul de specialitate nr.14.111/19.09.2019 întocmit de dl. Țaga Dumitru, consilier Compartiment urbanism și amenajarea teritoriului;

- avizul Comisiei pentru prognoză...buget finanțe, administrarea domeniului public și privat comerț și servicii din cadrul Consiliului Local al orașului Breaza;

- avizul nr.14112/19.09.2019, al secretarului orașului Breaza;

În conformitate cu prevederile:

-art.879 din Codul civil;

-art. 25 din Legea nr.7/1996 privind cadastrul și publicitatea imobiliara, republicată, modificată și completată;

-art.132-135 din Ordinul 700/2014 al Directorului general al Agenției Naționale de Cadastru și publicitate Imobiliară pentru aprobarea Regulamentului de avizare, recepție și înscriere în evidențele de cadastru și carte funciară;

-art. 129 alin. (2) lit c din OUG nr. 57/2019 privind Codul administrativ;

În temeiul art.139 alin.(1), alin. (3) lit. g coroborat cu art.196, alin.(1) lit. a din OUG nr. 57/2019 privind Codul administrativ;

Consiliul Local al orașului Breaza adoptă prezenta hotărâre:

Art.1.(1) Se aprobă alipirea imobilelor (teren), proprietate privată a orașului Breaza, situate în Breaza, str. Câmpului, nr. 19A, T28, P314, 315,316, 316/4, 316/5, identificate după cum urmează:

1. Lotul 1 înscris în CF 26135 Breaza sub nr. cadastral 26135, situat în Breaza, str. Câmpului, nr. 19A, jud. Prahova, în suprafață măsurată de de 178 mp;

2. Lotul 2 înscris în CF 30041 Breaza sub nr. cadastral 30041, situat în Breaza, str. Câmpului, nr. 19A, jud. Prahova, în suprafață măsurată de 33 mp.

(2) Prin alipirea parcelelor indicate la alin. (1) se va forma un corp de proprietate nou, situat în Breaza, str. Câmpului, nr. 19A, T28, P314, 315,316, 316/4, 316/5, în suprafață de 211 mp, conform Planului de amplasament și delimitare a imobilului cu propunerea de alipire, anexa la prezenta.

Art.2. Se împuternicește Primarul orașului Breaza, să semneze actul de alipire în formă autentică și orice alte documente privind operațiunea de alipire a terenurilor menționate la art.1.

Art.3. Prezenta hotărâre va fi comunicată prin grija Serviciului Administrație Publică Locală: Prefecturii Prahova, Primarului orașului Breaza, Serviciului Financiar-Contabil, Compartimentului agricol și cadastru și Compartimentului UAT din cadrul Primăriei orașului Breaza.

Președinte de ședință,
Consilier local,
Tudor Florian



Contrasemnează,
Secretar oraș.
Maria Cătălina Goran

Breaza, 26 septembrie 2019
Nr.107


Anexa la HLL 107/26.09.2019

ANEXA NR.1.35
la regulament

PLAN DE AMPLASAMENT SI DELIMITARE A IMOBILULUI

(intravilan)
SCARA 1:500

Nr. cadastral	Suprafata masurata	Adresa imobilului
	211mp	Str. Campului, nr. 19A
T 28, P 314, 315, 316, 316/4, 316/5		
Nr. Carte Funciara	UAT:	Oras Breaza, Judetul Prahova

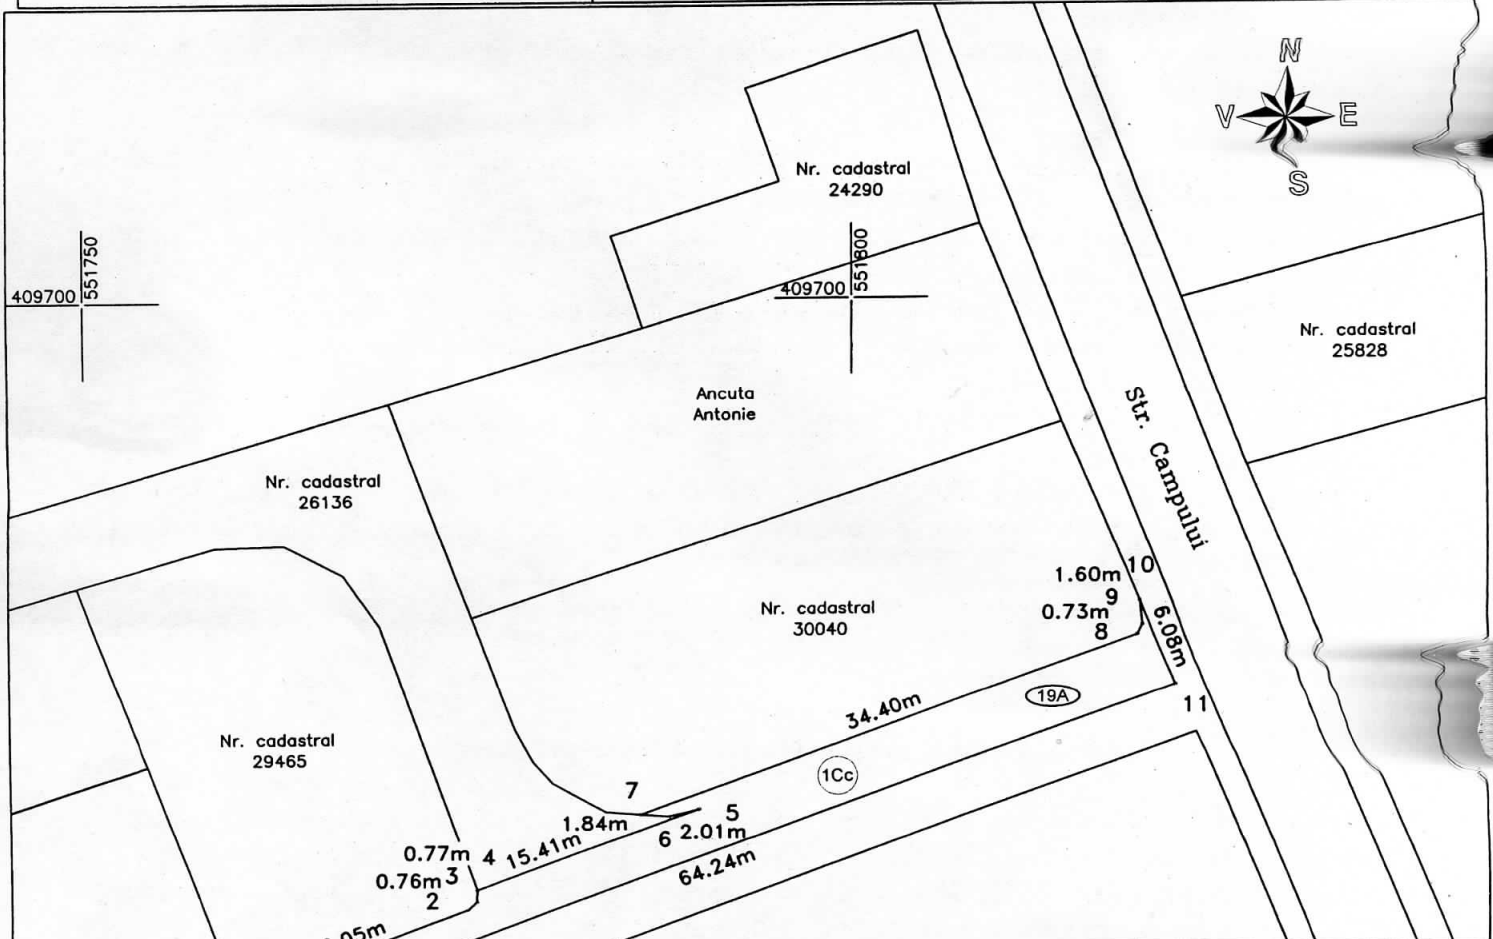

Prezinta de catre Comitetul local Tudor Flaga

Contractant de catre masuratorii Corina Maria Gheorghiu



Executant,
Ing. Răduca Alexandru
Tel. 0724562610

Confirm executarea măsurătorilor la teren, corectitudinea întocmirii documentației cadastrale și corespondența acesteia cu realitatea din teren.

AUTORIZARE
Seria RO-MB-F, Nr. 0221
ALEXANDRU RĂDUCA
CATEGORIA B

Data: septembrie 2019

A. Date referitoare la teren			Mentii
Nr. parcela	Categoria de folosinta	Suprafata (mp)	
1	Cc	211	
TOTAL		211	Teren imprejmuit partial cu gard de plasa.
B. Date referitoare la constructie			
Cod constructie	Destinatia	Suprafata construita la sol (mp)	Mentii
Suprafata totala masurata a imobilului= 211mp Suprafata din act= 211mp			

Inspector,

Confirm introducerea imobilului in baza de date integrata si atribuirea numarului cadastral.

Semnatura si parafa
Data
Stampila BCPI