

**ROMÂNIA**  
**JUDEȚUL PRAHOVA**  
**CONSILIUL LOCAL BREAZA**

**HOTĂRÂRE**

**privind inventarierea unui imobil în domeniul privat al orașului Breaza**

Având în vedere referatul de aprobare nr.15345/09.10.2019, formulat de dl.Gheorghe Richea, Primarul orașului Breaza;

Ținând seama de :

- raportul de specialitate nr.15346/09.10.2019, întocmit de dna Dabija Petruța, referent în cadrul Compartimentului Agricol și Cadastru;
- avizul Comisiei pentru prognoză...buget finanțe, administrarea domeniului public și privat comerț și servicii din cadrul Consiliului Local al orașului Breaza;
- avizul nr.15347/09.10.2019 al secretarului orașului Breaza;

În conformitate cu prevederile:

- art.129 alin.(2) lit."c" și art.354 și 357 alin.(4) din Codul administrativ aprobat prin OUG nr.57/2019;
- art.557 din Codul civil;
- art.1 din Normele privind organizarea și efectuarea inventarierii elementelor de natura activelor, datoriilor și capitalurilor proprii aprobate prin Ordinul 2861/2009;

În temeiul prevederilor art.196, alin.(1), lit."a" coroborat cu art.139, alin.(3), lit."g" din Codul administrativ aprobat prin OUG nr.57/2019;

**Consiliul Local al orașului Breaza adoptă prezenta hotărâre**

**Art.1. (1)** Aprobă inventarierea în domeniul privat al orașului Breaza a unor suprafețe de teren, după cum urmează:

Nr. crt.	Cod clasifi care	Cod inventar	Denumirea bunului	Elemente de identificare (suprafața/ bucată)	Anul dobândirii sau după caz al dării în folosință	Valoare de inventar	Situatia juridica	Observatii
1.			Teren oraș Breaza, str.Drum Nou, fn	222 mp T26, P 1390, Cc Intravilan			Prop. privata a orașului Breaza	

**(2)** Terenul este evidențiat în Planul de amplasament, Anexa 1 la prezenta hotărâre.

**Art.2.** Prezenta hotărâre va fi comunicată prin grija Serviciului Administrație Publică Locală, Prefecturii Prahova, Compartimentului Agricol și Cadastru și Serviciului financiar-contabil.

Președinte de ședință,  
Consilier local,  
**Toader Aurelian**




Contrasemnează,  
Secretar oraș,  
**Maria-Cătălina Goran**

**Breaza, 31 octombrie 2019**  
**Nr.119**

Anexa la HCL nr. 119/31.10.2019

PLAN DE AMPLASAMENT SI DELIMITARE AL CORPULUI DE PROPRIETATE  
(intravilan)  
SCARA 1:200

Nr. cadastral	Suprafata masurata	Adresa imobilului	
	222mp	Str. Drum Nou, nr. FN	
Carte Funciara nr.		UAT:	Breaza, Prahova

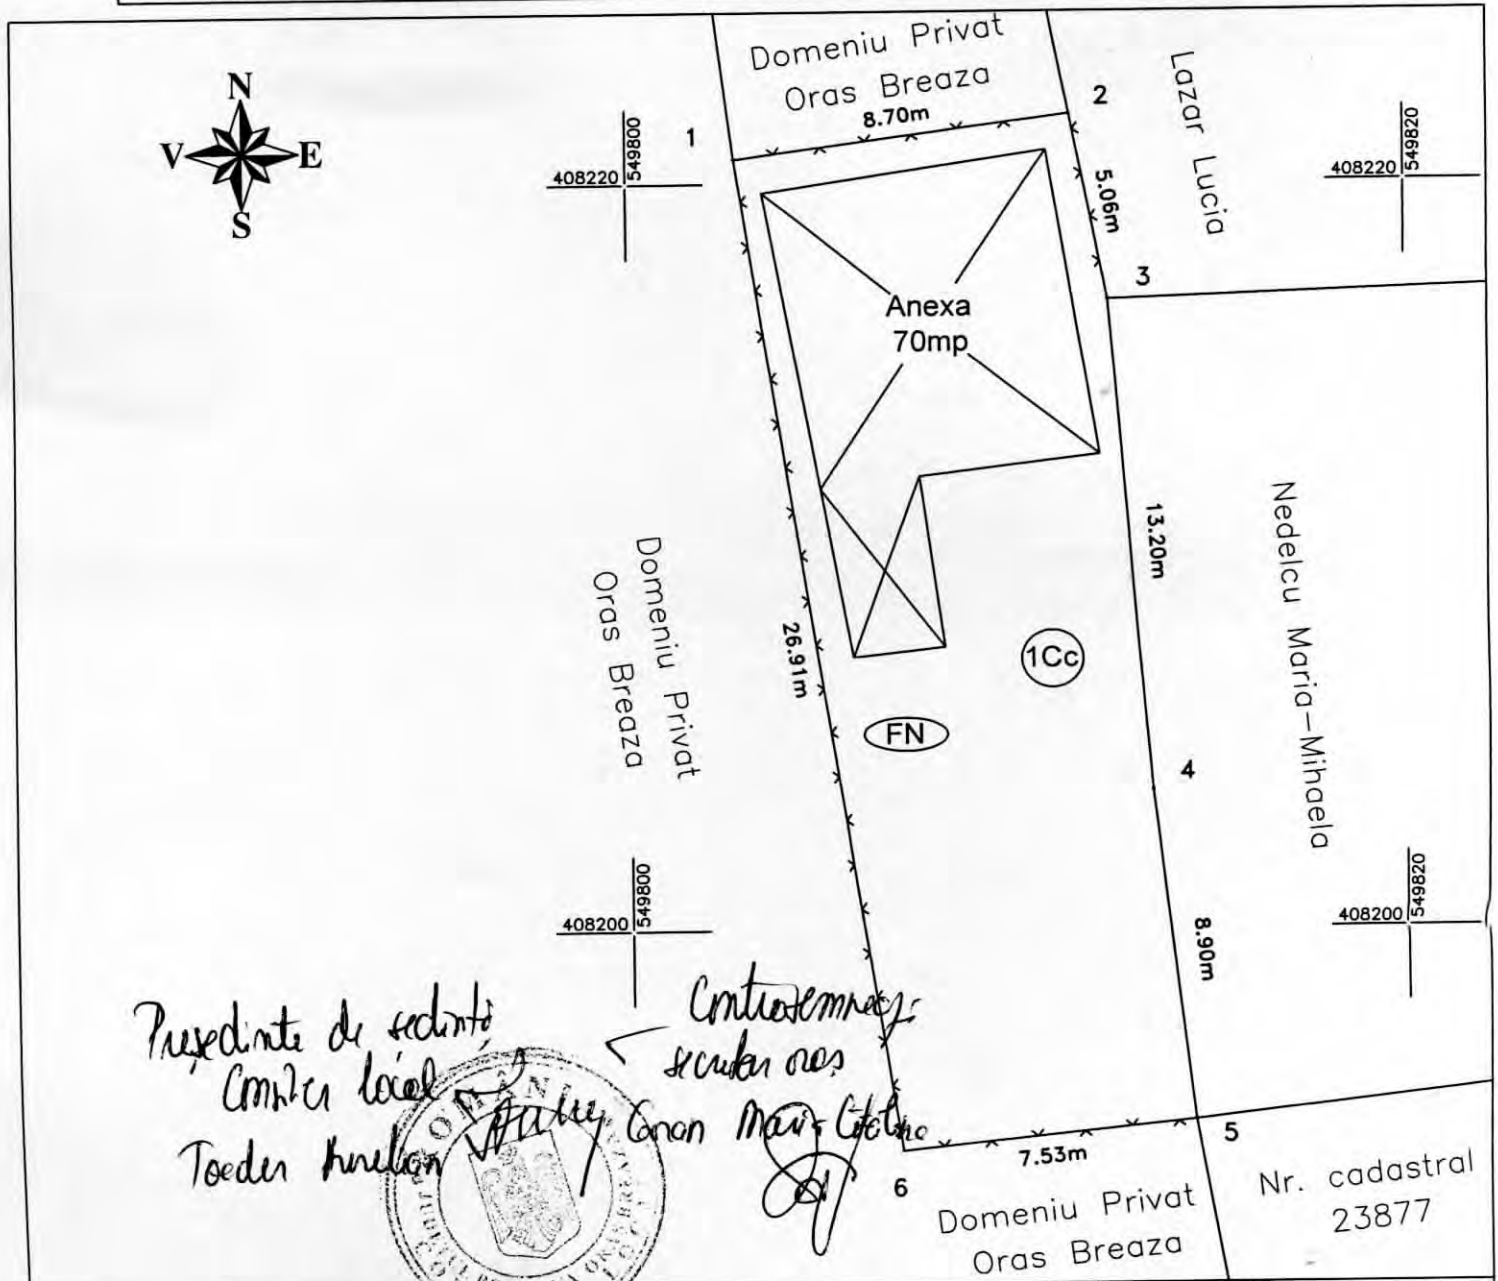

Președinte de sedință  
Comitet local  
Toader Aurelian

Contract de vânzare cumpărare  
teren oraș

*[Signature]*



A. Date referitoare la teren			
Nr. parcela	Categoria de folosinta	Suprafata (mp)	Mentii
1	Cc	222	Teren impregniat partial cu gard de plasa.
TOTAL		222	
B. Date referitoare la constructie			
Cod constructie	Destinatia	Suprafata construita la sol (mp)	Mentii
Suprafata totala masurata a imobilului= 222mp			

Executant,  
Ing. Raduca Alexandru  
Tel. 0724862619

CERTIFICAT DE AUTORIZARE  
Seria RO-MR-F. Nr. 0221  
ALEXANDRU RĂDUCA

PROIECTANT  
CATEGORIA B

Data: octombrie 2019