



HOTĂRÂRE

privind inventarierea și atestarea apartenenței la domeniul privat al orașului Breaza a unei suprafețe de teren

Având în vedere referatul de aprobare nr.8061/17.06.2020, formulat de dl. Richea Gheorghe, Primarul orașului Breaza;

Ținând seama de :

- raportul de specialitate nr.8062/17.06.2020 întocmit de dna Dabija Petruța, referent în cadrul Compartimentului Agricol și Cadastru;
- avizul Comisiei pentru prognoză...buget finanțe, administrarea domeniului public și privat comerț și servicii din cadrul Consiliului Local al orașului Breaza;
- avizul nr.8063/17.06.2020 al secretarului general al orașului Breaza;

În conformitate cu prevederile:

- art. 557 alin. (2) din Codul civil;
 - art. 41 alin. (5²) din Legea nr. 7/1996 a cadastrului și publicității imobiliare, republicate, modificată și completată;
 - 36 alin. (1) din Legea 18/1991 privind fondul funciar, republicată, cu modificările și completările ulterioare și ale Deciziei ICCJ 22/2016;
 - art. 129 alin. (2) lit. c, art. 354 din OUG nr.57/2019 privind Codul administrativ;
 - HG nr. 392/2020 privind aprobarea Normelor tehnice pentru întocmirea inventarului bunurilor care alcătuiesc domeniul public și privat al comunelor, al orașelor, al municipiilor și al județelor;
- În temeiul prevederilor art.196 alin. (1) lit. "a" coroborat cu art.139 alin. (1) și alin. (3) lit g din OUG nr.57/2019 privind Codul administrativ;

Consiliul Local al orașului Breaza adoptă prezenta hotărâre

Art.1. (1) Aprobă inventarierea și atestarea apartenenței la domeniul privat al orașului Breaza a unei suprafețe de teren, după cum urmează:


Nr. crt.	Codul de clasificare	Denumirea bunului	Elemente de identificare	Anul dobândirii și/ sau al dării în folosință	Valoarea de inventar (mii lei)	Situația juridică
1.		Teren, oraș Breaza, DN1-Nistorești	300 mp, T38, P3194	2020		Prop. privata a orașului Breaza

(2) Imobilul este evidențiat în Planul de amplasament, Anexa 1 la prezenta hotărâre.

Art.2. Prezenta hotărâre va fi comunicată prin grija Serviciului Administrație Publică Locală, Prefecturii Prahova, Compartimentului Agricol și Cadastru și Serviciului financiar-contabil.

Președinte de ședință,
Consilier local,
Voicu Iulian

Breaza, 24 iunie 2020
Nr.54

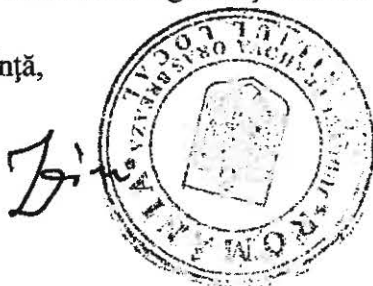


Contrasemnează,
Secretar general oraș Breaza,
Maria-Cătălina Goran

Anexa 1 la HCL 57/23.06.2016

Plan de amplasament si delimitare a imobilului
Sc. 1:500

Nr. cadastral	Suprafata masurata = 300mp	Adresa imobilului : Punct NISTORESTI, DN1, T.38 P3194	
Cartea Funciara nr.		UAT	Or. BREAZA

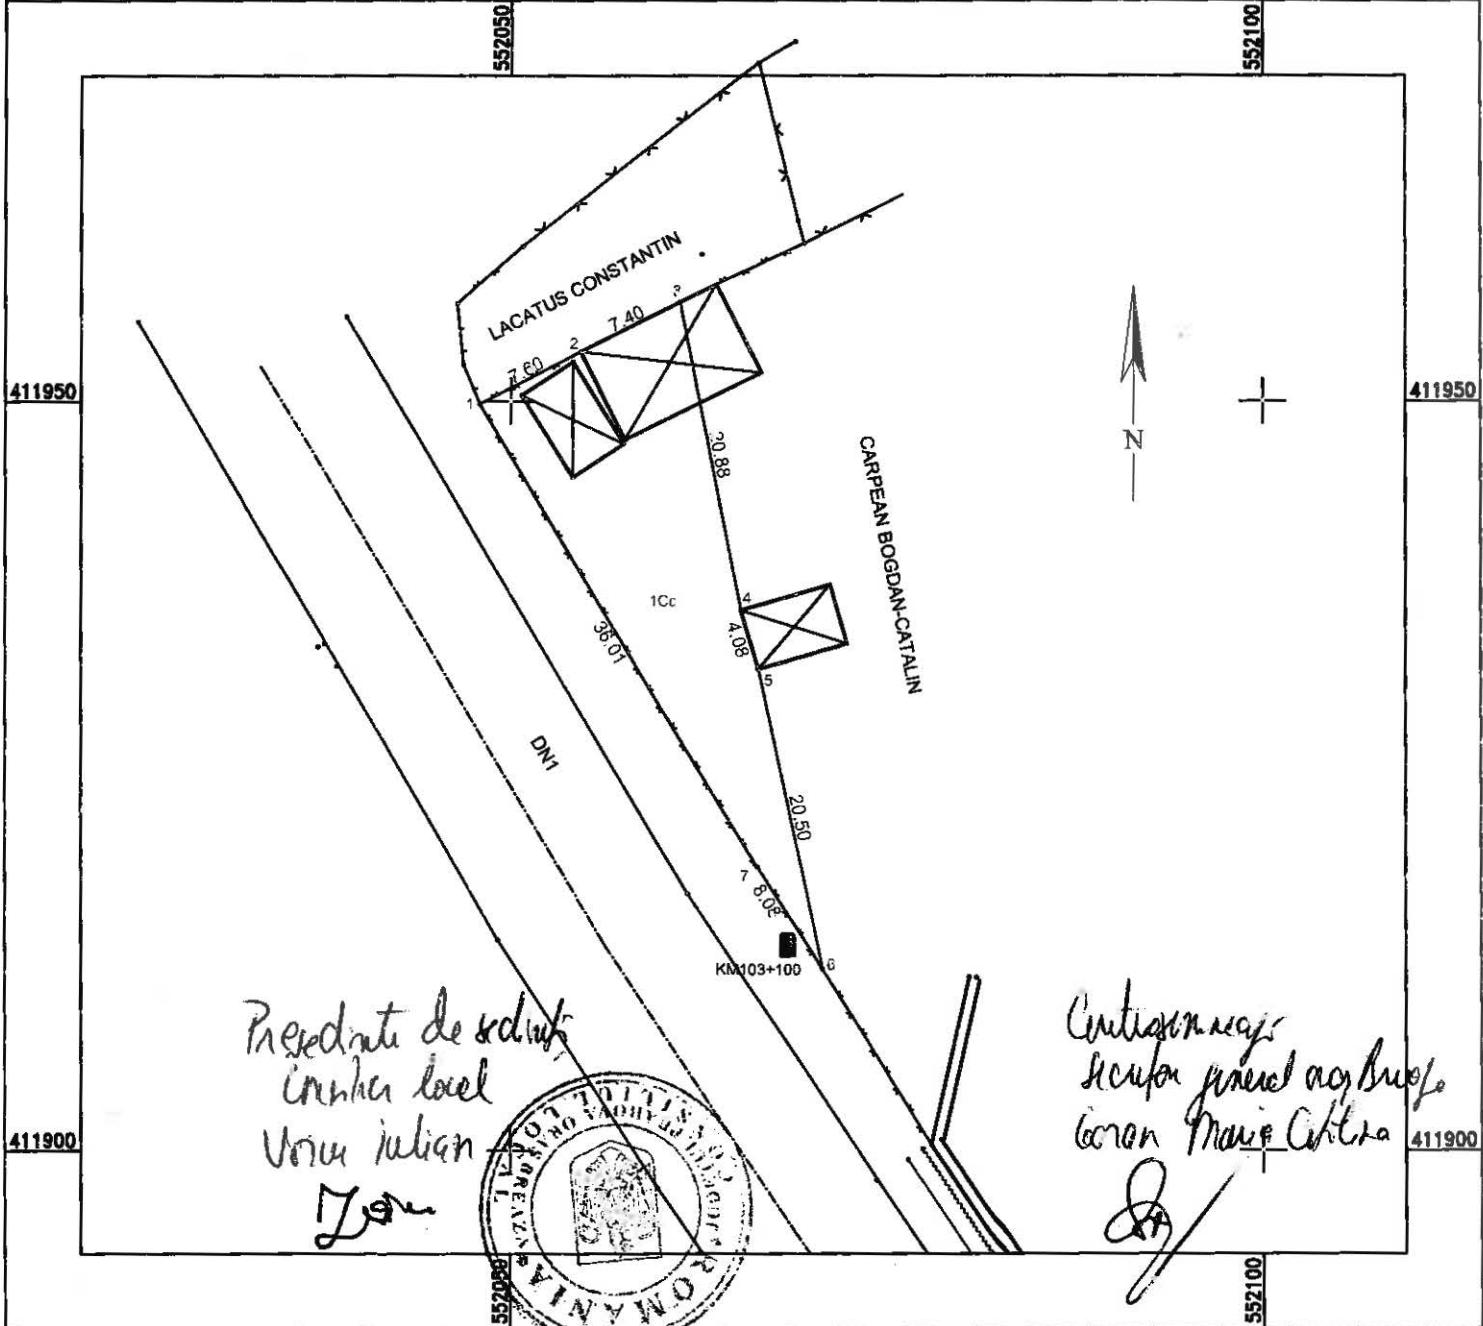

A. Date referitoare la teren

Nr. parcela	Categoria de folosinta	Suprafata (mp)	Mentiiuni
I	Cc	300	Imprejmuit cu garduri din plasa pe laturile de V si N
	Total	300	

B. Date referitoare la constructii

Cod.	Destinatie	Suprafata construita la sol (mp)	Mentiiuni

Suprafata totala masurata = 300mp

Executant: Ing. Laurentiu Anghelache
CERTIFICAT DE ATOZARE
 seria RO-PH Nr. 0216, categoria B
 Confirmarea executarea masuratorilor si
 corectitudinea inlocuirii documentului cadastral si
 corespondenta acestuia cu realitatea din teren.
 Semnatura si stampila
 Data: MAI 2019

Nr. Pct.	Coordonate pct.de contur		Lungimi laturi D(i,i+1)
	X [m]	Y [m]	
1	411949.797	552047.912	7.596
2	411953.277	552054.664	7.405
3	411956.550	552061.306	20.881
4	411936.068	552065.367	4.084
5	411932.147	552066.508	20.502
6	411912.091	552070.763	8.080
7	411918.927	552066.455	36.011